


# Großer Saal im OG 21,60 x 12,55 = 271 m<sup>2</sup>




6 Tafeln a 26 Personen = 156 Plätze  
2 Tafeln a 36 Personen = 72 Plätze Gesamt 228 Plätze

# Großer Saal im OG 21,60 x 12,55 = 271 m<sup>2</sup>

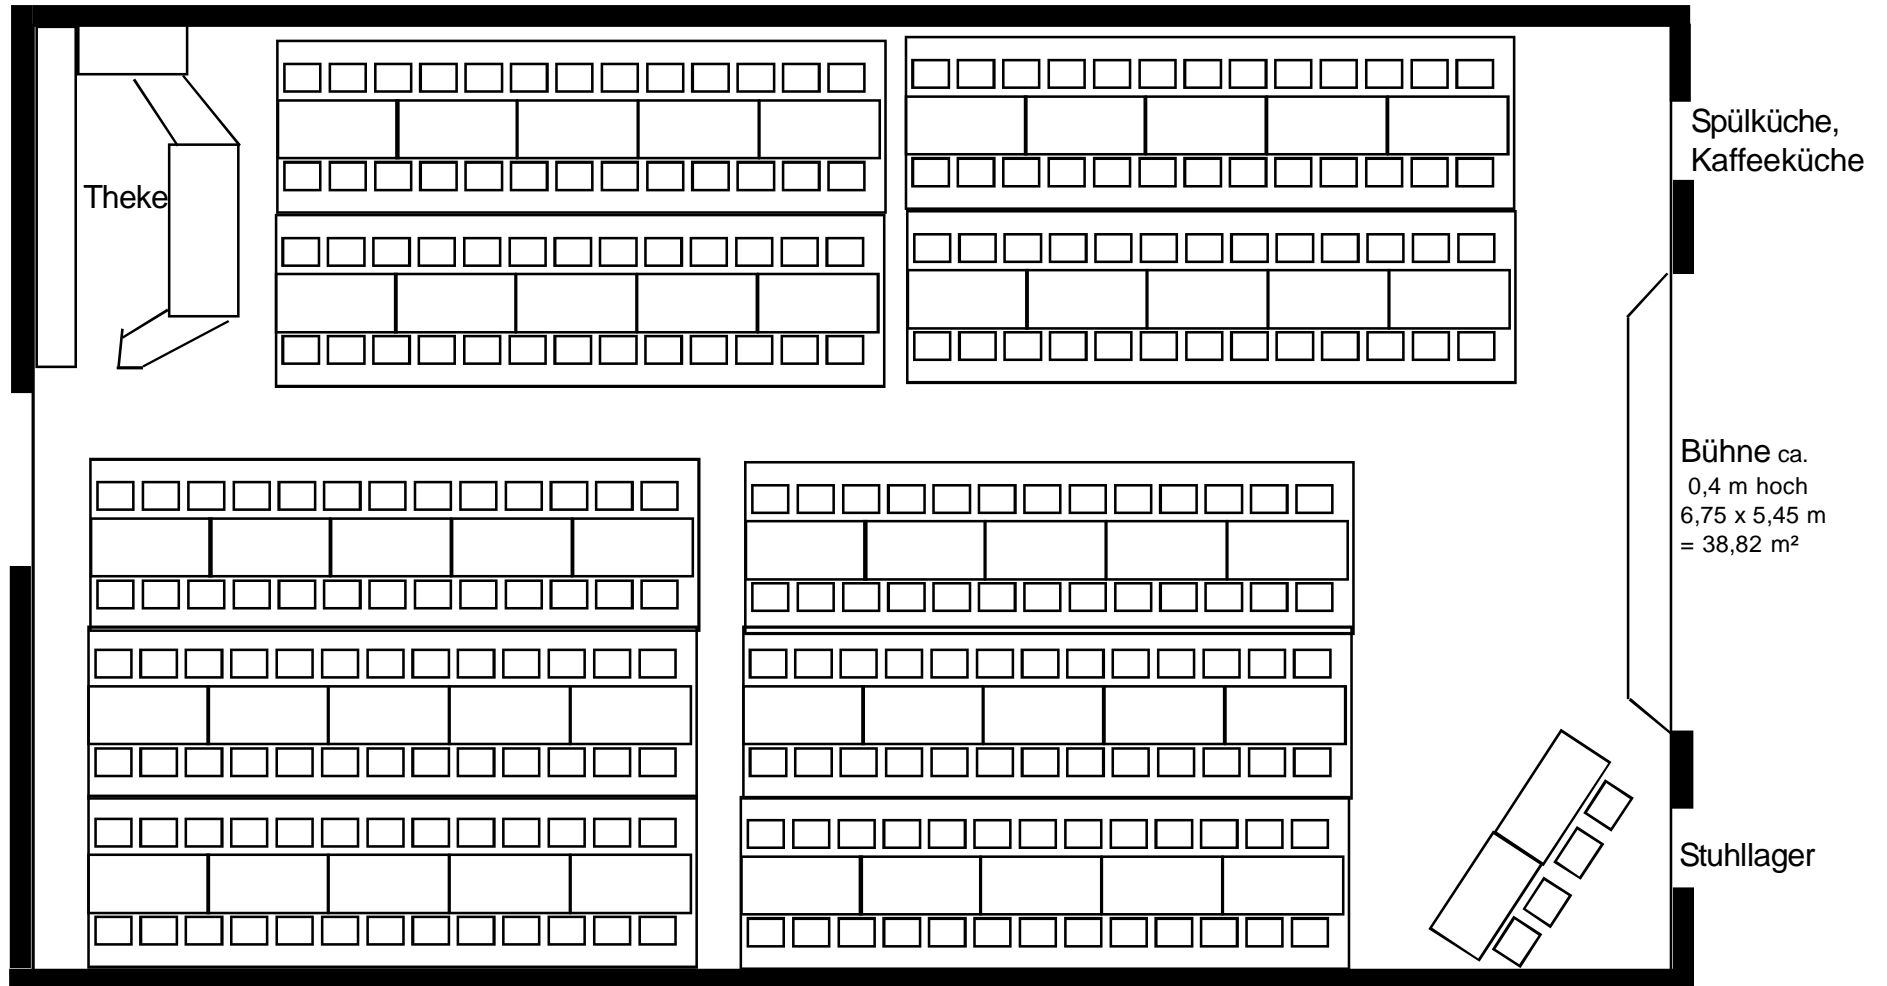


Großer Saal 10 Tische a 26 Plätze = 260 Sitzplätze plus  
4 Plätze am Ehrentisch  
(!Der Abstand zwischen den Tischreihen beträgt 20 cm  
weniger als bei 4 Tischreihen!)

# Großer Saal im OG 21,60 x 12,55 = 271 m<sup>2</sup>

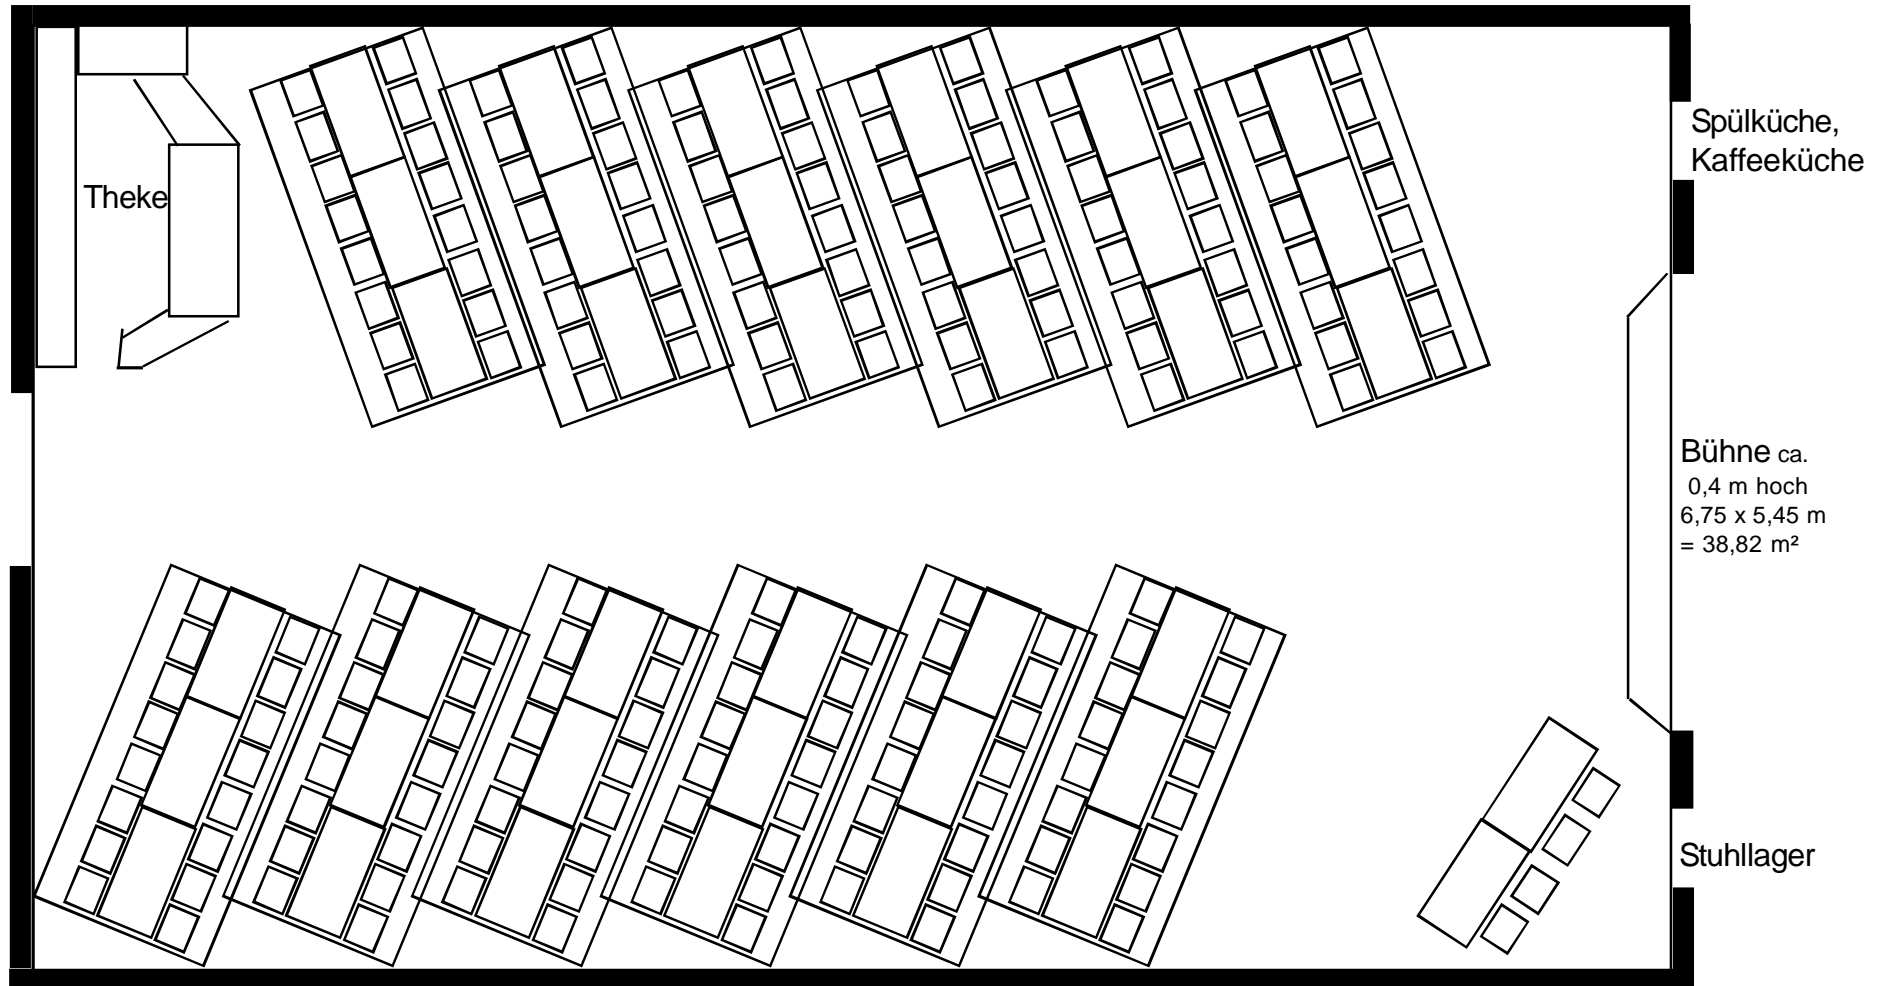


Großer Saal 12 Tische a 16 Plätze = 192 Sitzplätze plus  
4 Plätze am Ehrentisch

# Großer Saal im OG 21,60 x 12,55 = 271 m<sup>2</sup>

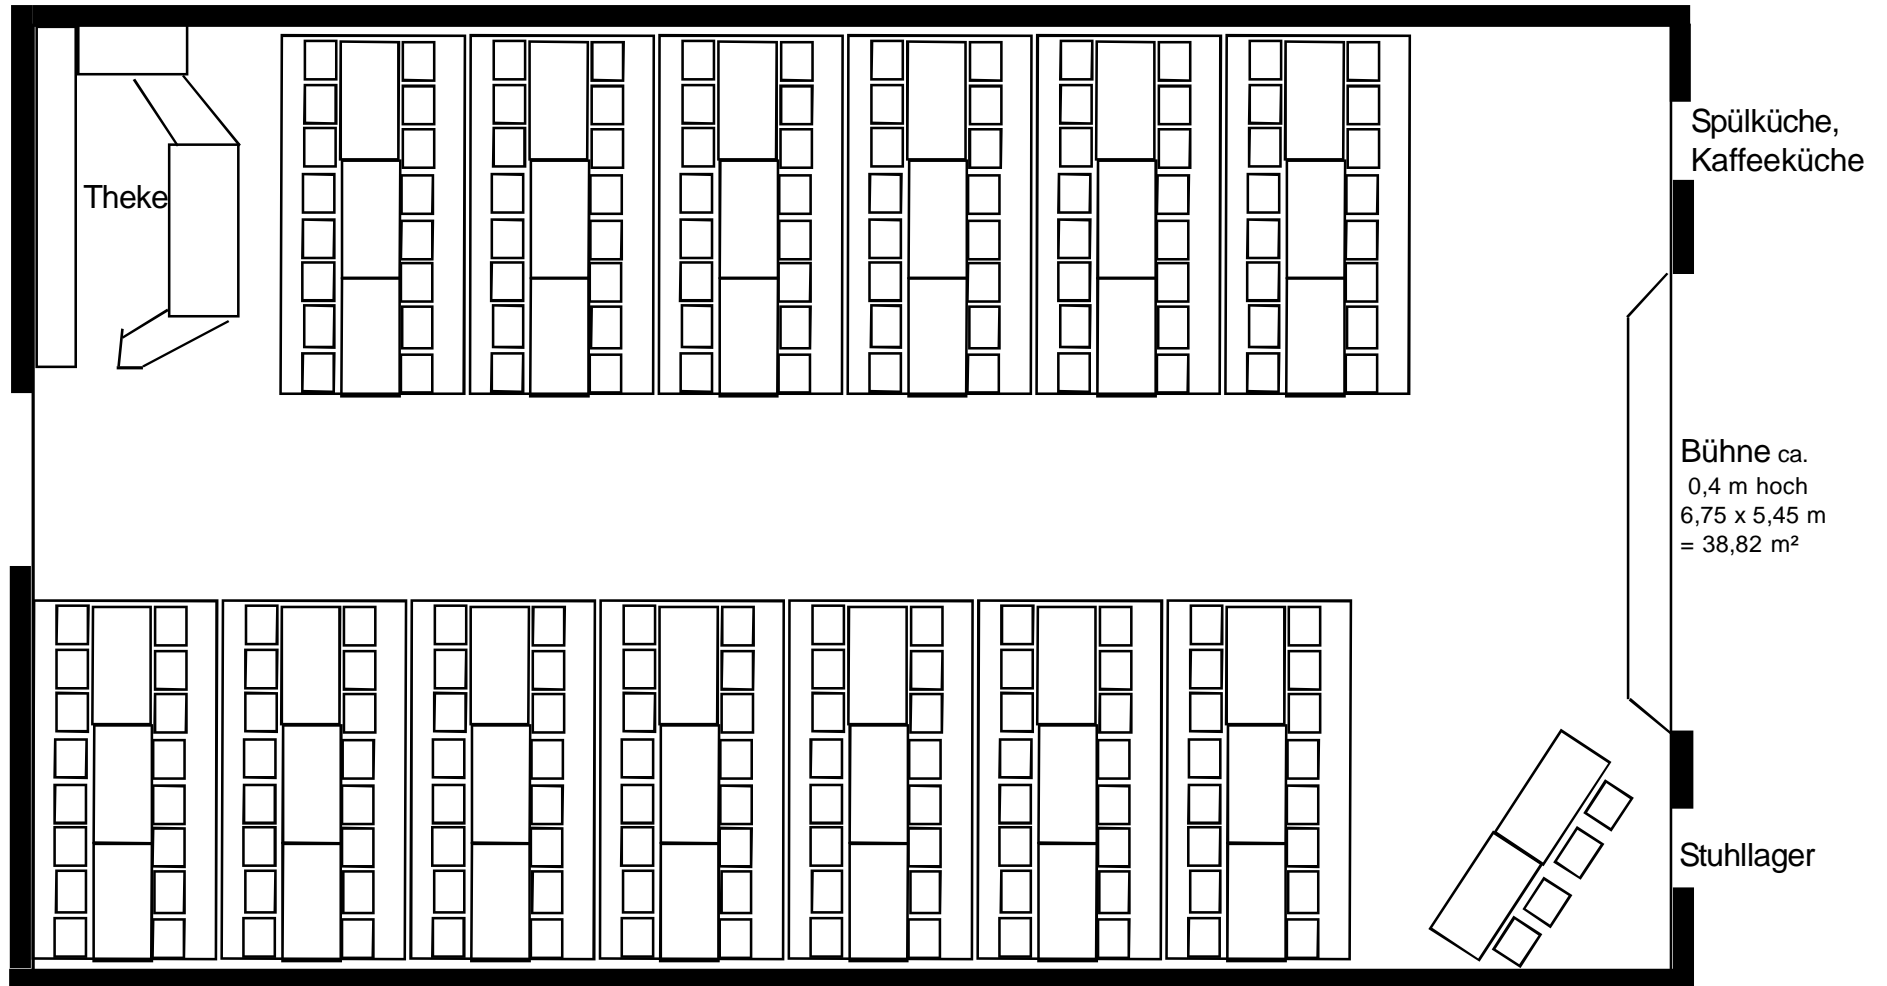


Großer Saal 13 Tische a 16 Plätze = 208 Sitzplätze plus  
4 Plätze am Ehrentisch

# Großer Saal im OG 21,60 x 12,55 = 271 m<sup>2</sup>

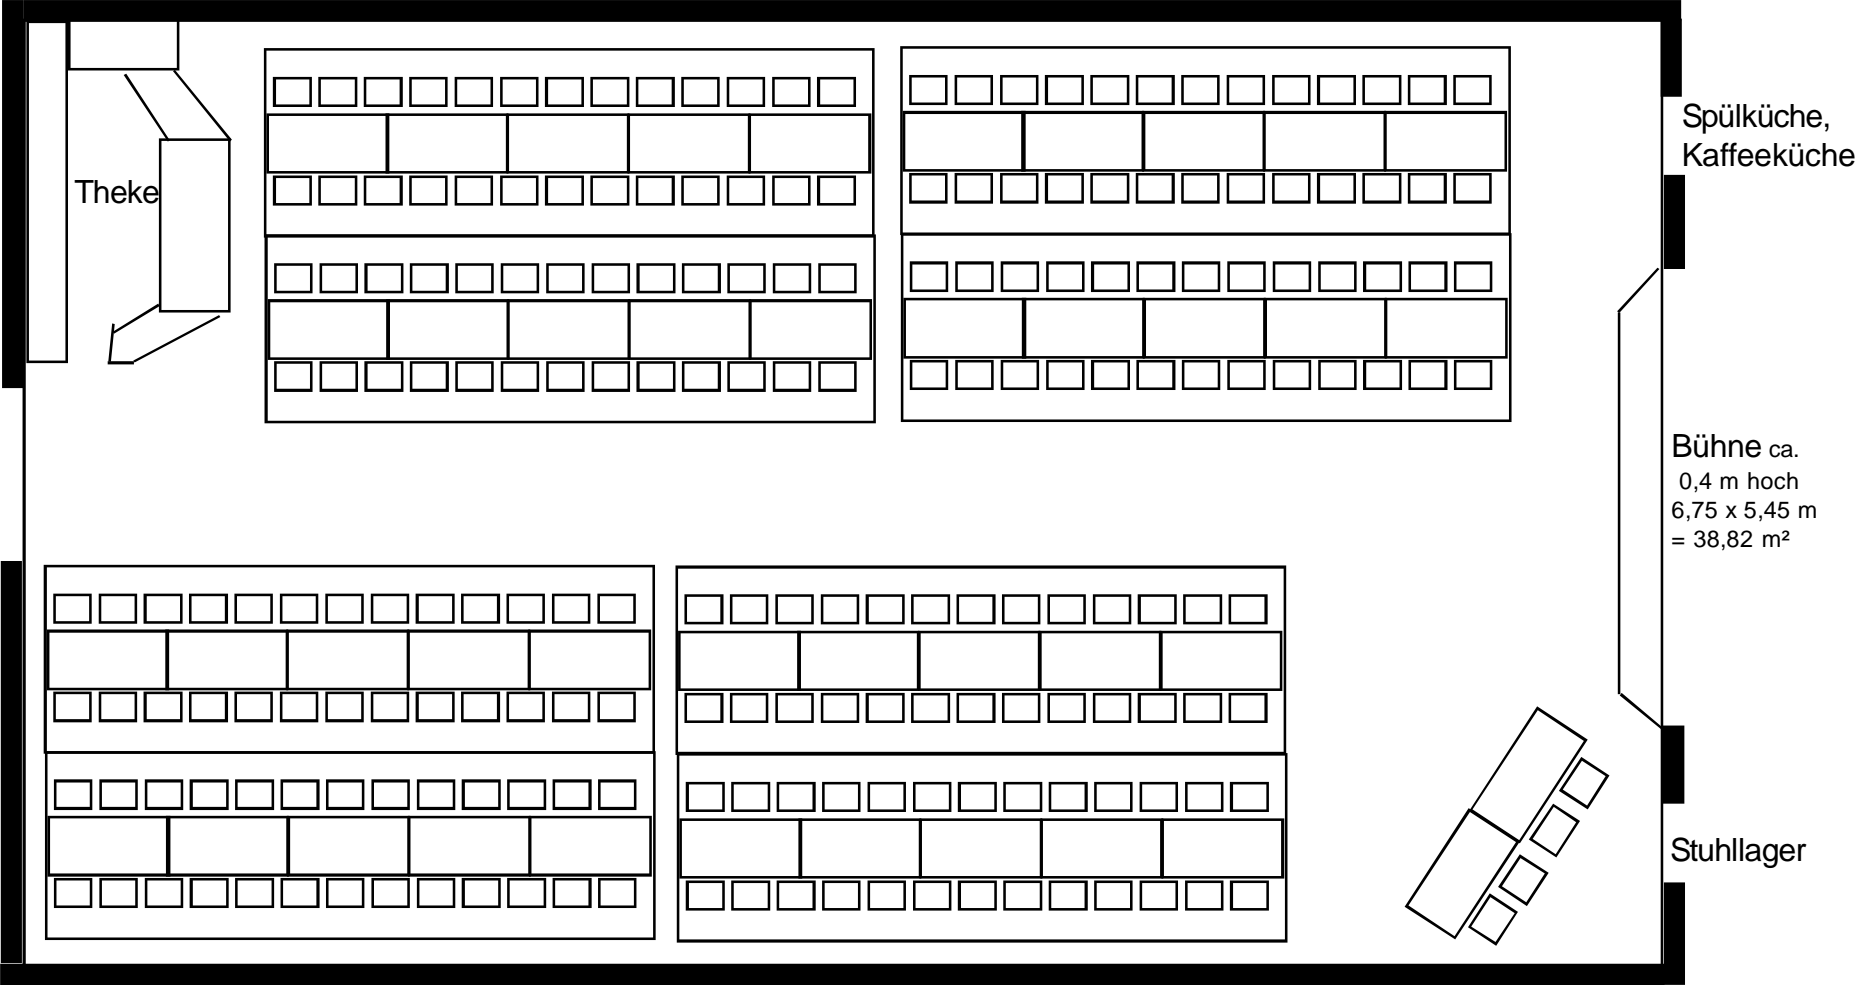


8 Tafeln a 26 Personen = 208 Plätze

# Großer Saal im OG 21,60 x 12,55 = 271 m<sup>2</sup>

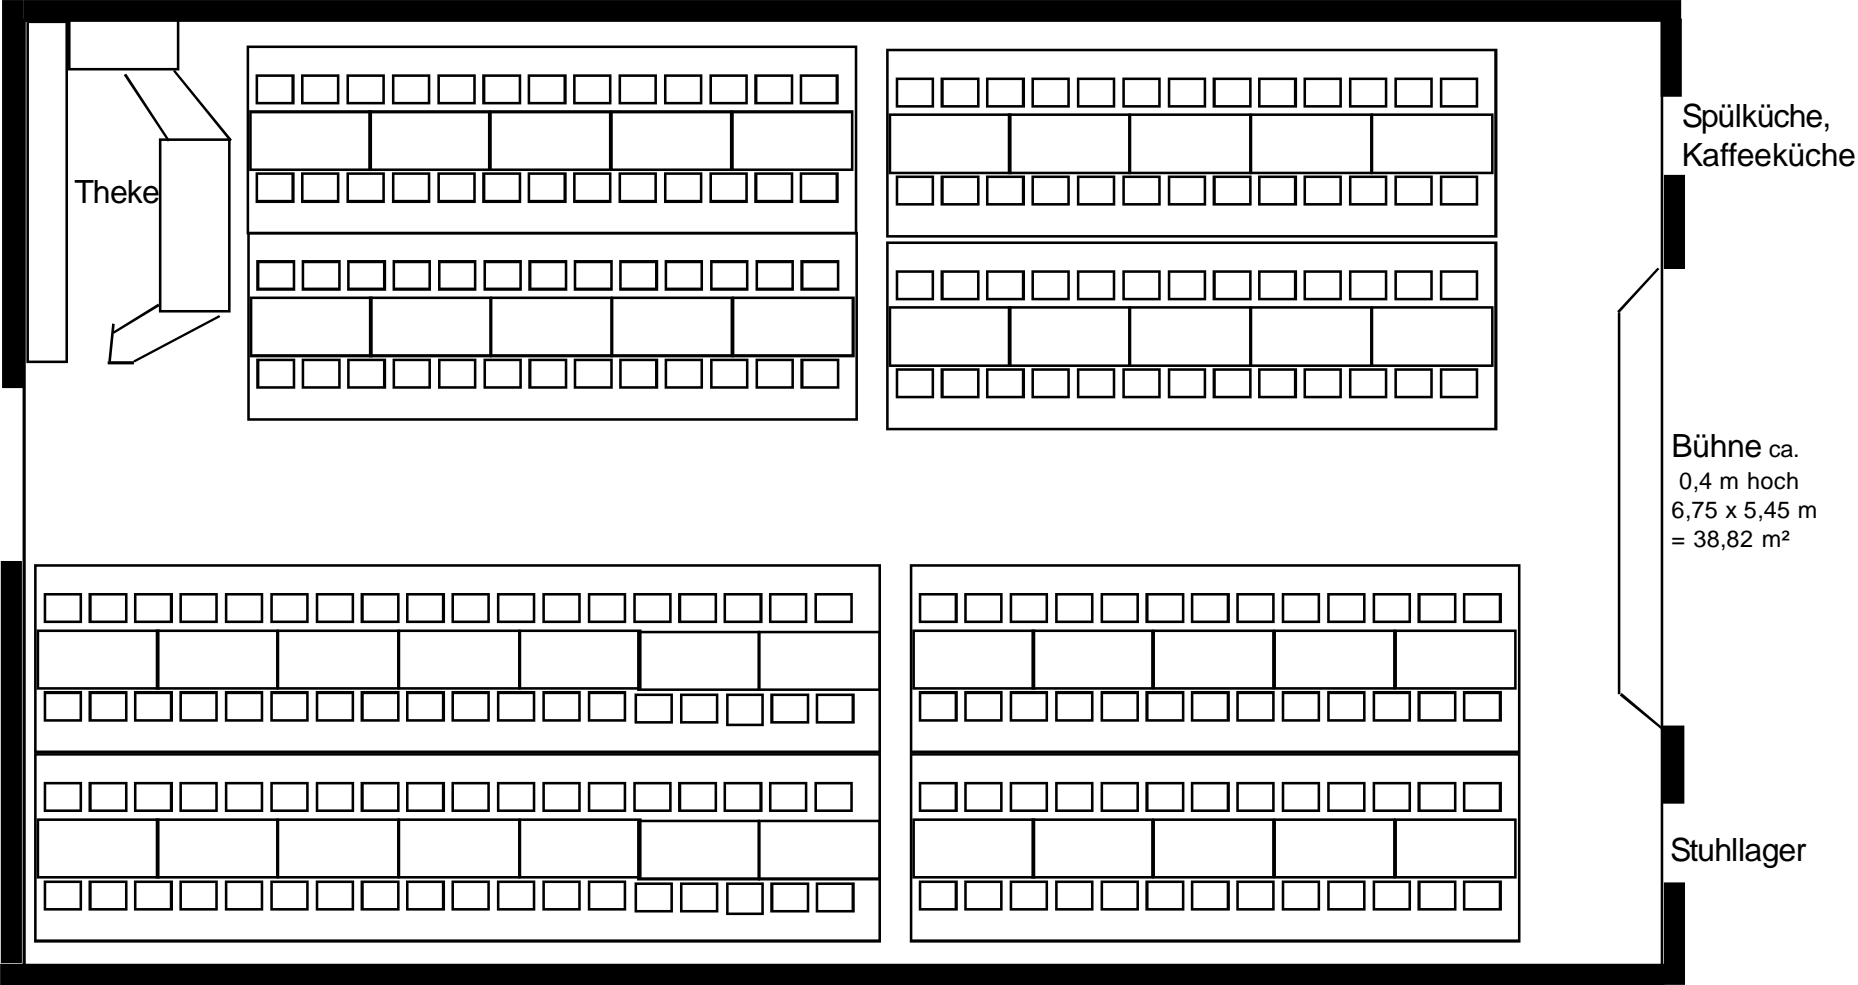


6 Tafeln a 26 Personen = 156 Plätze  
2 Tafeln a 36 Personen = 72 Plätze Gesamt 228 Plätze

# Großer Saal im OG 21,60 x 12,55 = 271 m<sup>2</sup>

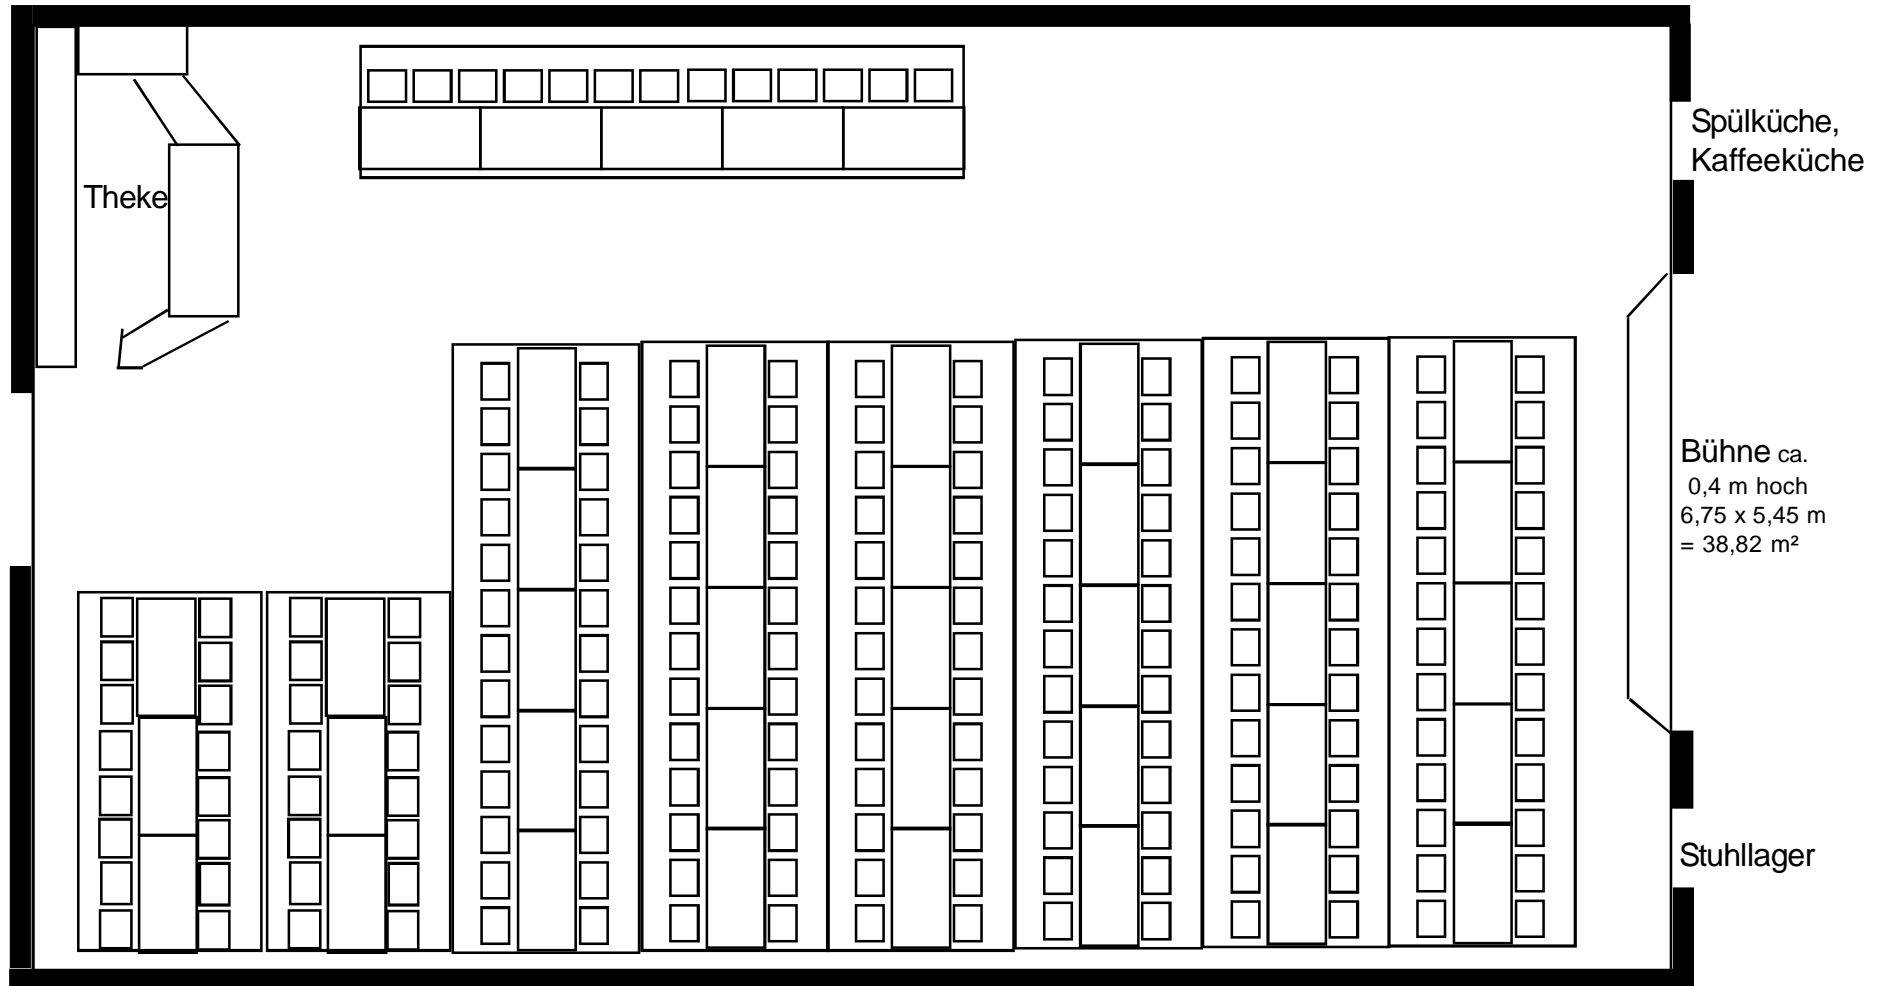


6 Tische a 26 Plätze = 156 Sitzplätze plus  
2 Tische a 16 Plätze = 32 Sitzplätze plus  
13 Plätze am Ehrentisch  
Insgesamt: 201 Plätze

# Großer Saal im OG 21,60 x 12,55 = 271 m<sup>2</sup>

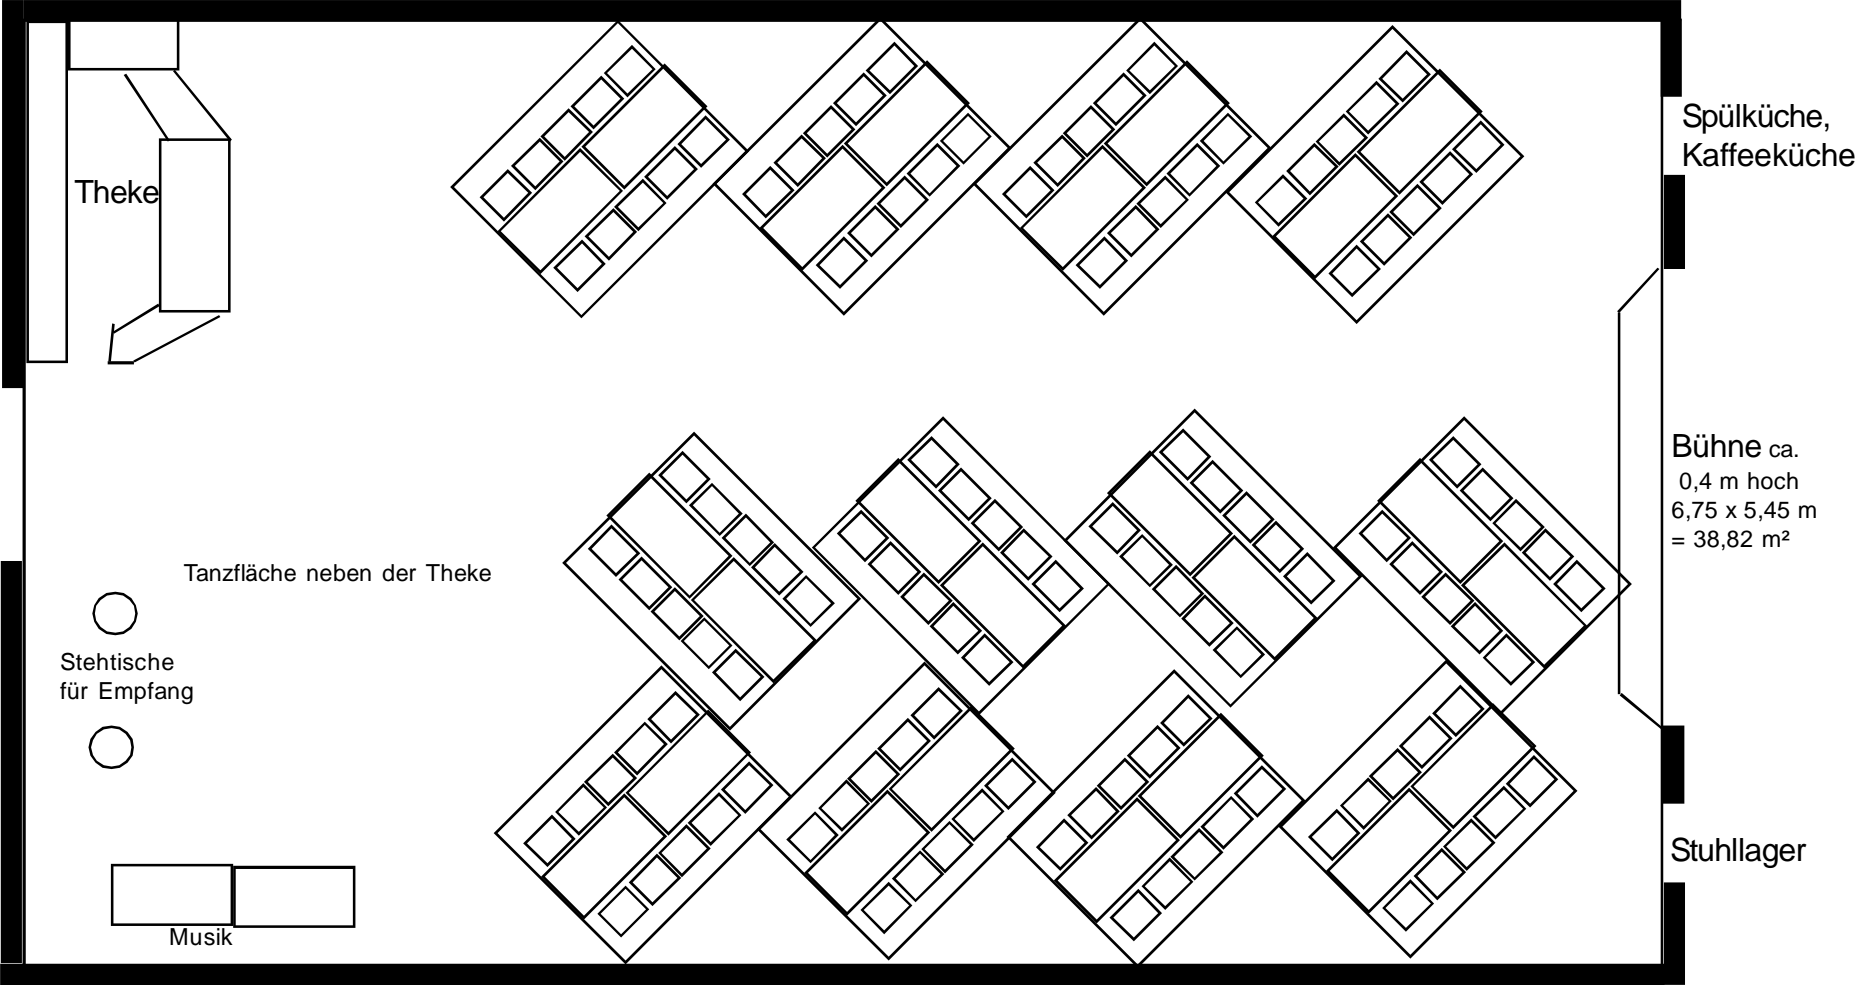


12 Tafeln a 10 Personen = 120 Plätze

# Großer Saal im OG 21,60 x 12,55 = 271 m<sup>2</sup>

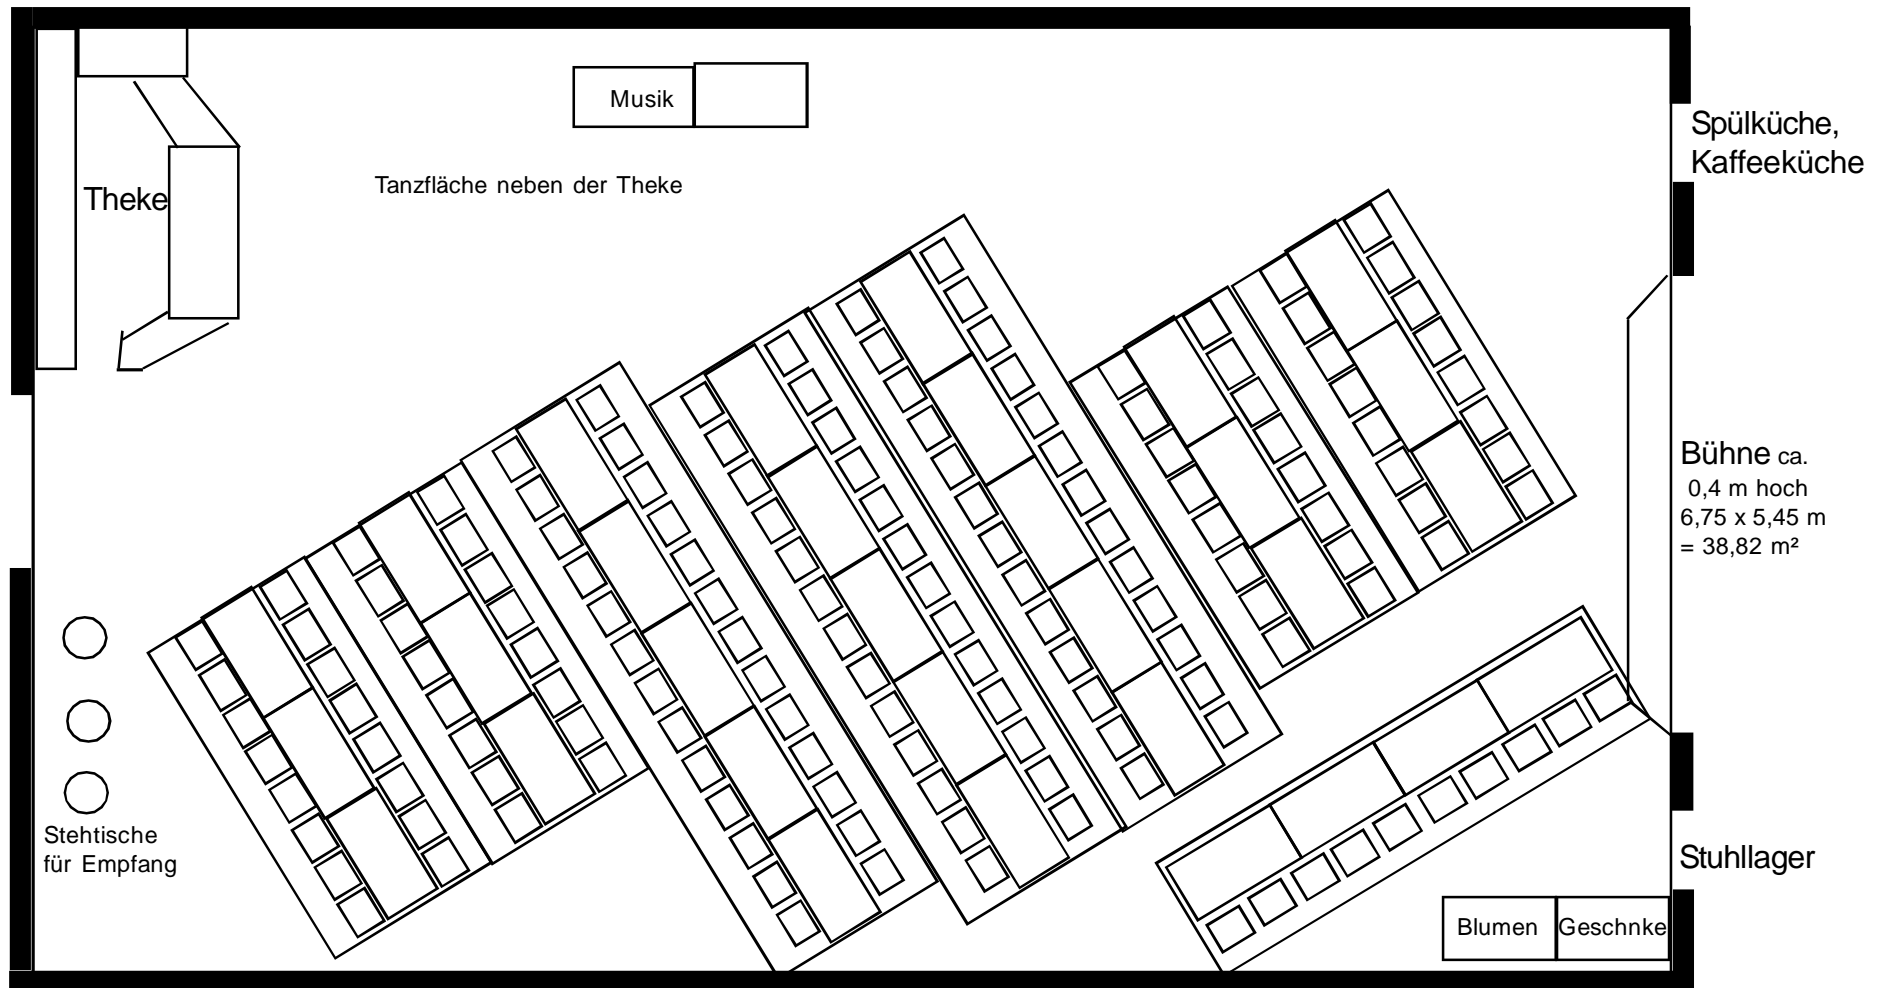


3 Tische a 26 Plätze = 78 Sitzplätze plus  
4 Tische a 16 Plätze = 64 Sitzplätze plus  
10 Plätze am Ehrentisch  
Insgesamt: 152 Plätze

# Großer Saal im OG 21,60 x 12,55 = 271 m<sup>2</sup>

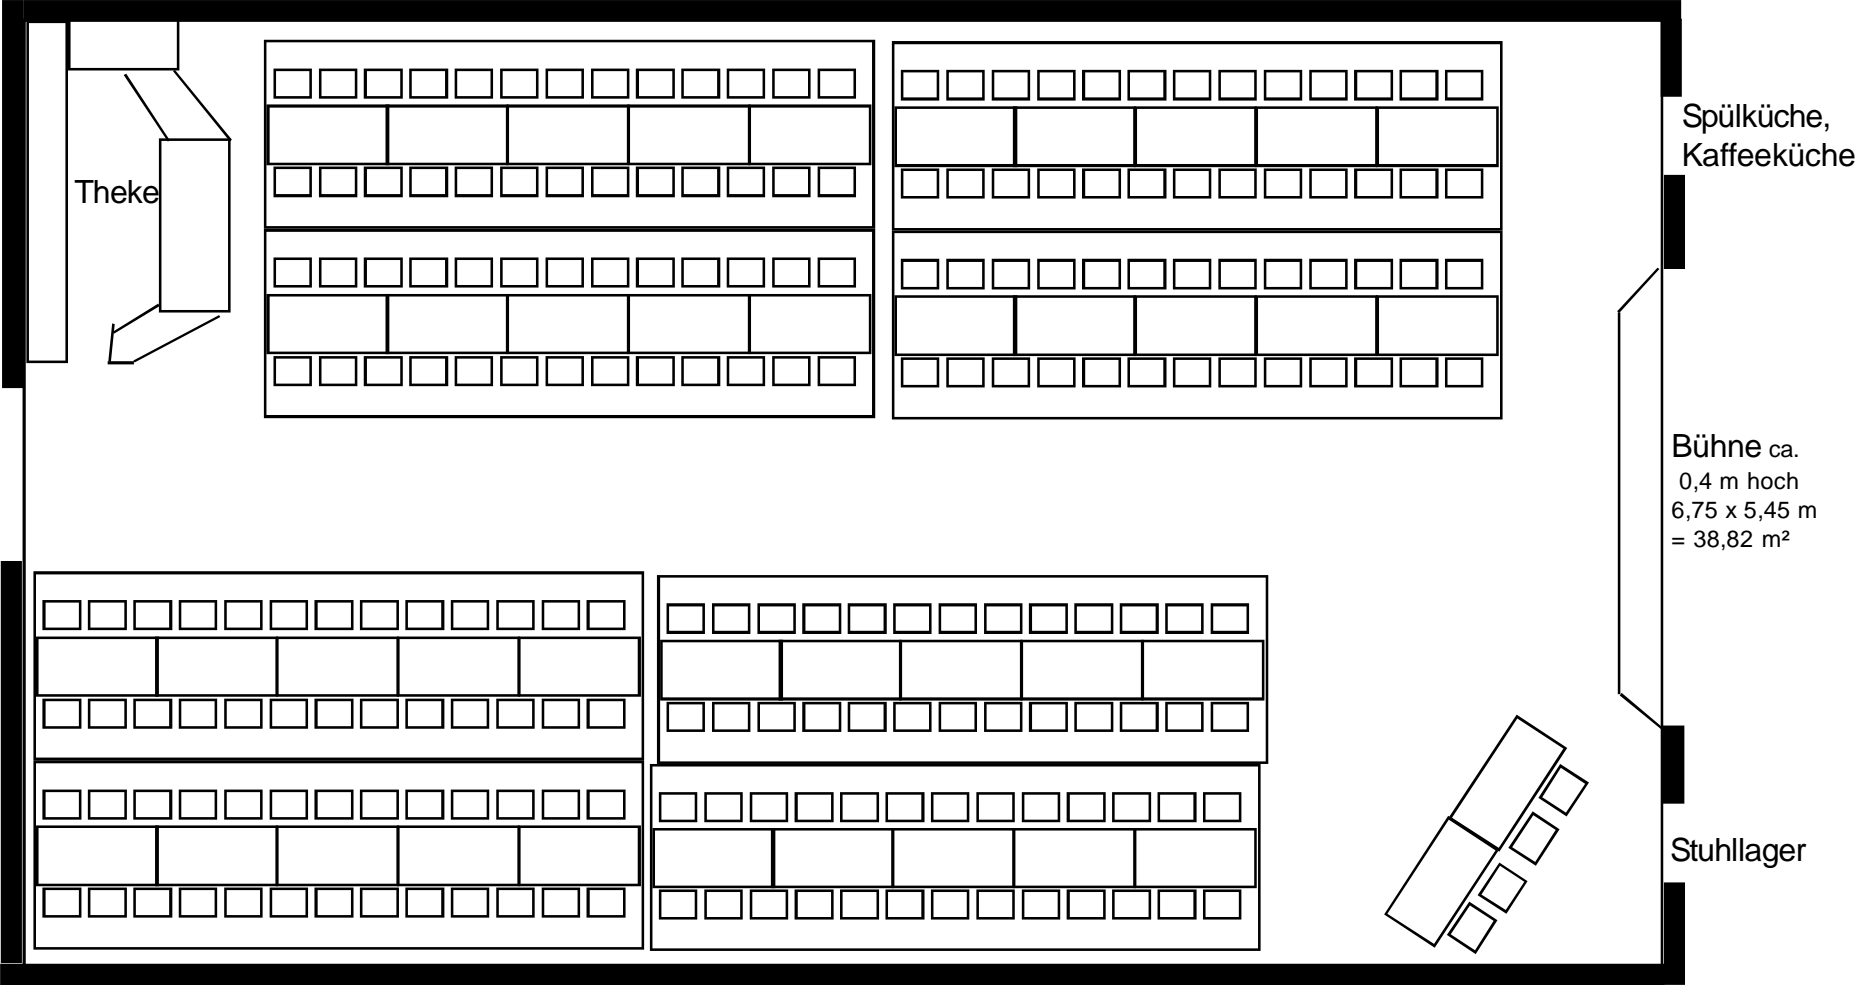

8 Tafeln a 26 Personen = 208 Plätze  
1 Ehrentisch 4 Plätze


# Großer Saal im OG 21,60 x 12,55 = 271 m<sup>2</sup>

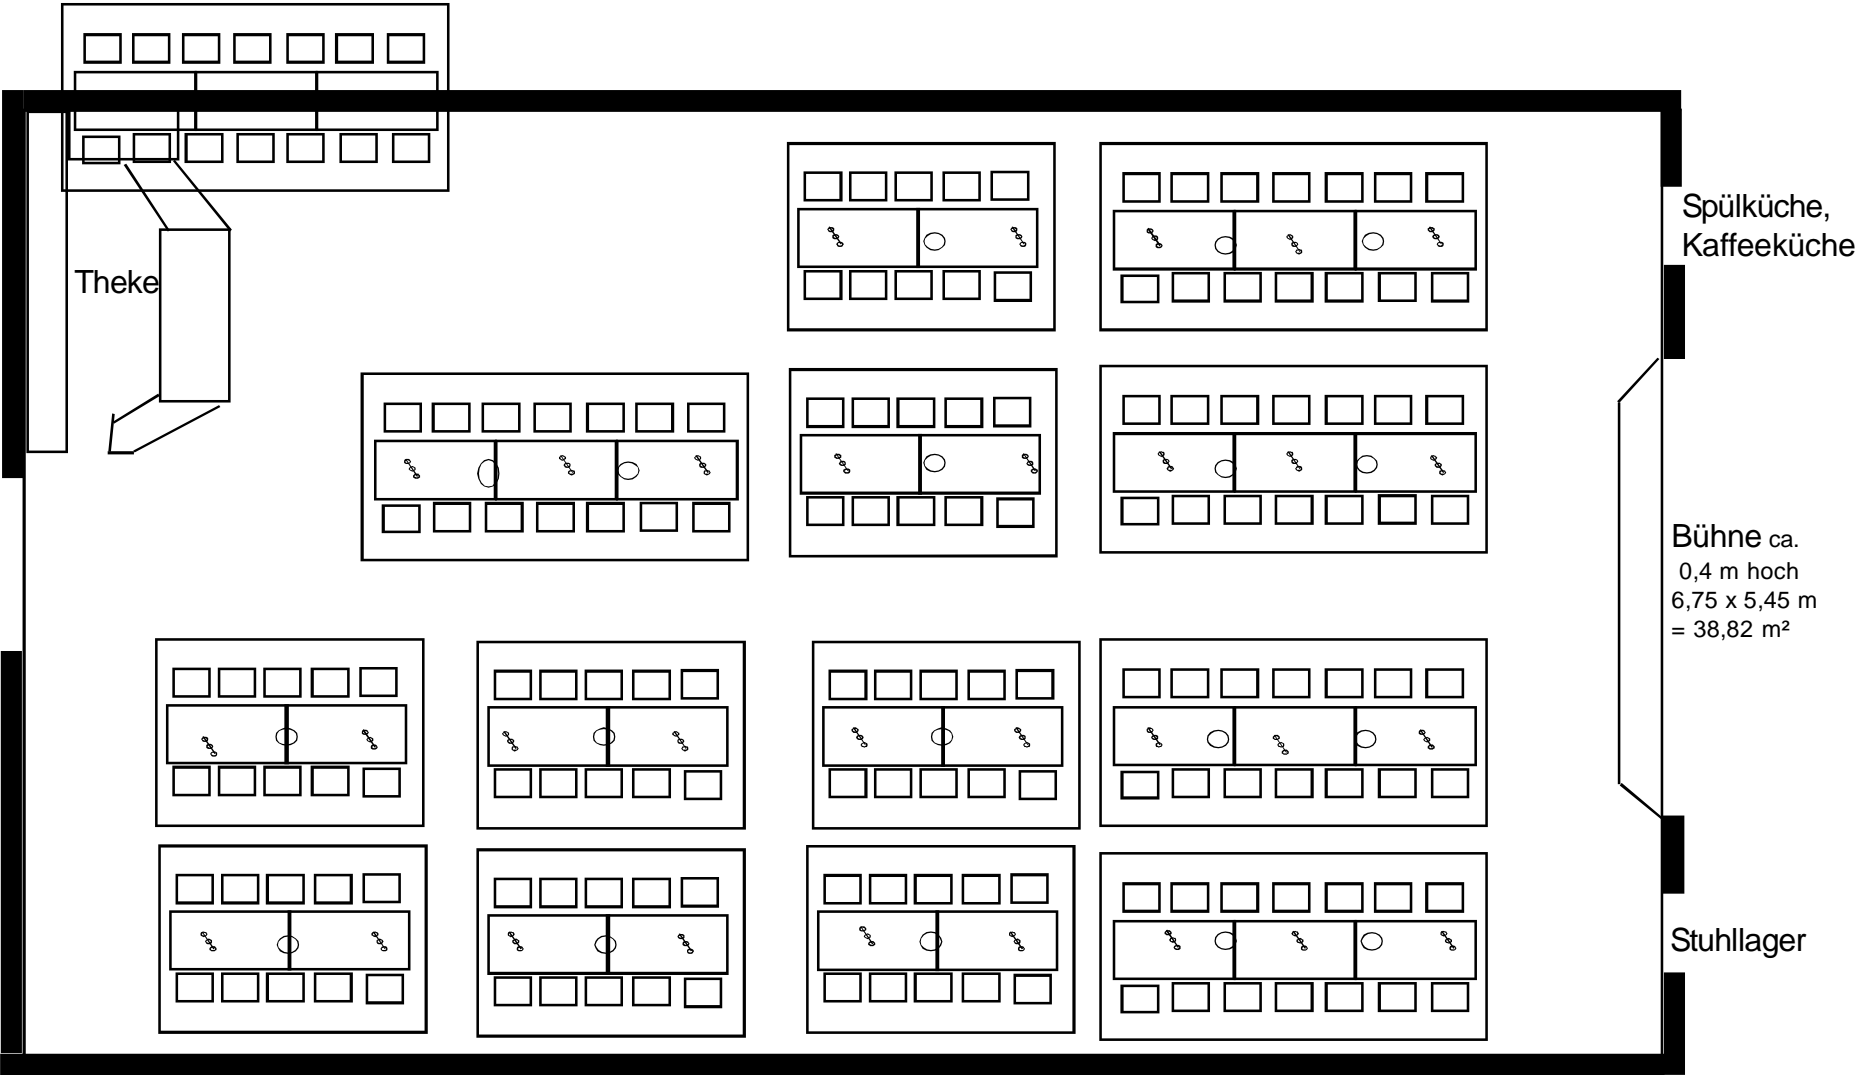

**164 Plätze** zum Beispiel für ein festliches  
Candle light Dinner


- X Gesteck
- X 3 armiger Kerzenleuchter
- X 5 armiger Kerzenleuchter
- X Buchsbaum Pyramide als Dekoration
- X Chifontuch

# Großer Saal im OG 21,60 x 12,55 = 271 m<sup>2</sup>

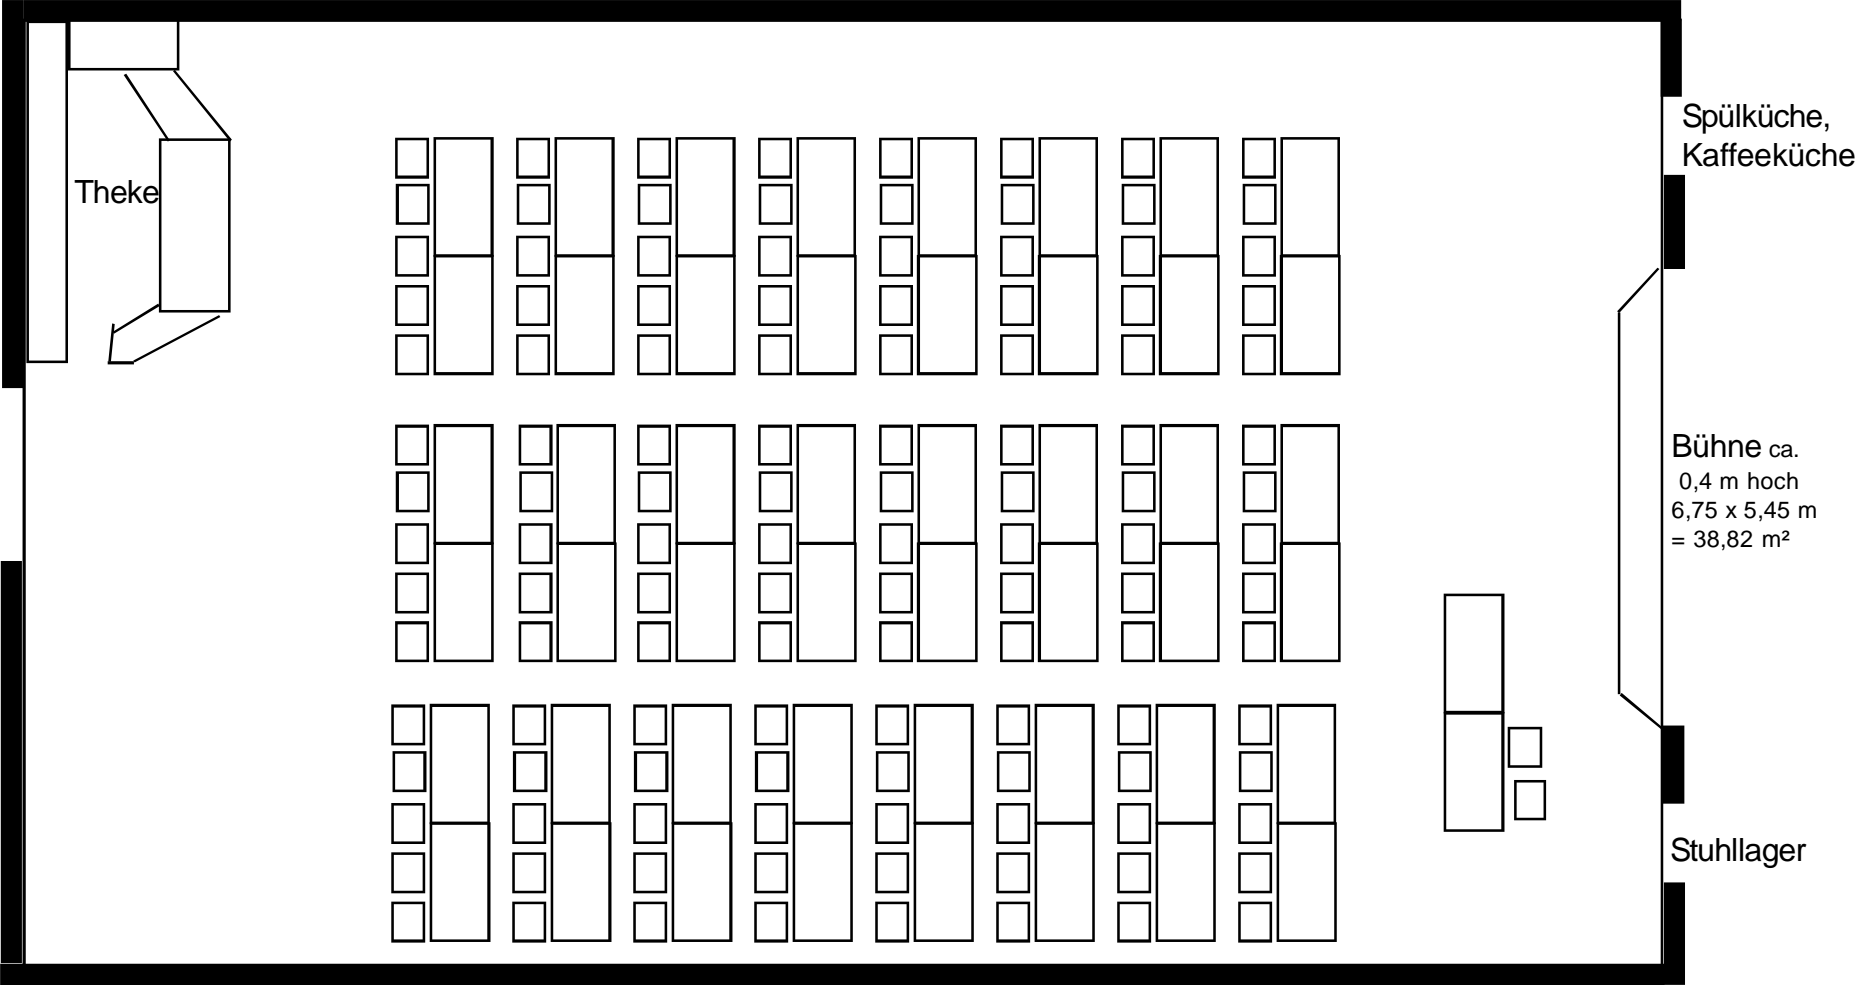


24Tische a 5 Plätze = 120 Sitzplätze für **Tagung**

# Großer Saal im OG 21,60 x 12,55 = 271 m<sup>2</sup>

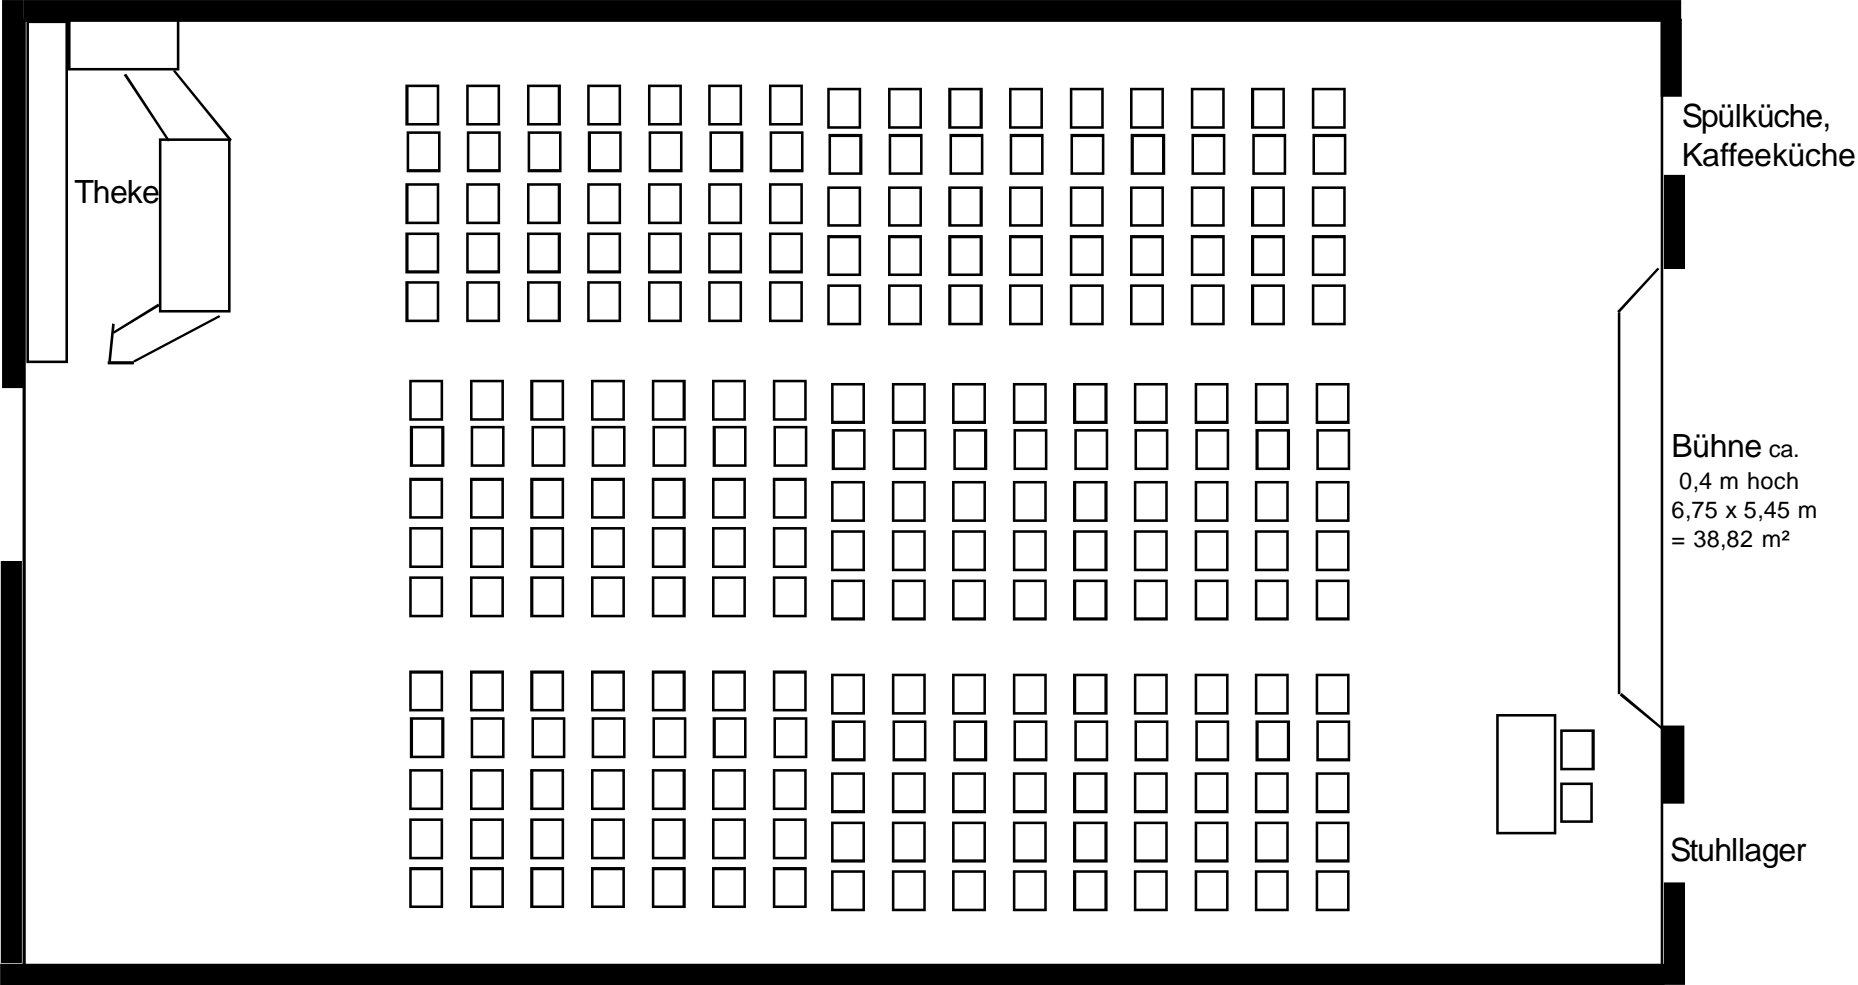

16 Reihen a 15 Plätze = 240 Sitzplätze für **Vortrag**

# Großer Saal im OG 21,60 x 12,55 = 271 m<sup>2</sup>

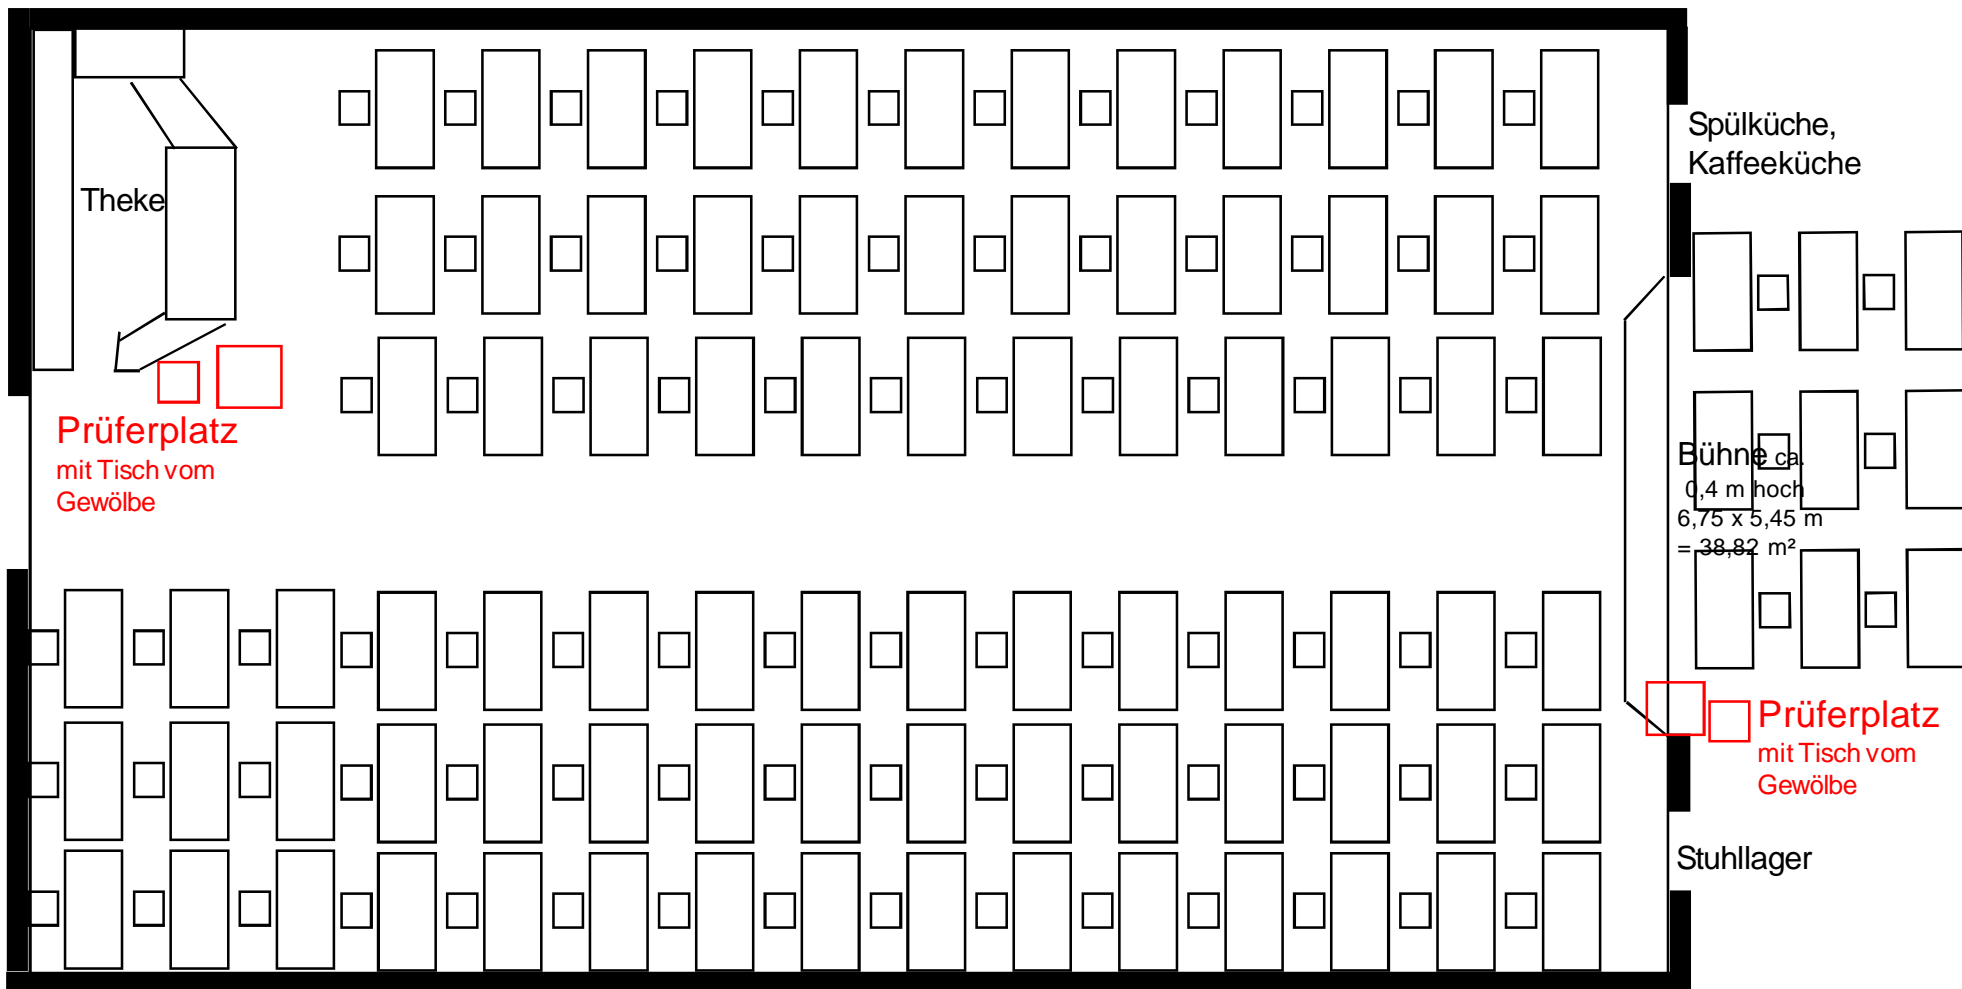


## Prüfungen zum Beispiel der IHK Bielefeld 1. Einzeltische

12x 6 Einzeltische = 72 + 2x 9 Tische = 18 insgesamt = **90 Tische a 1 Prüfling**


(Werden je 3 Tische zusammengestellt und 4 oder 5 Prüflinge je Reihe gesetzt können 130 - 150 Prüflinge untergebracht werden.)

# Großer Saal im OG 21,60 x 12,55 = 271 m<sup>2</sup>

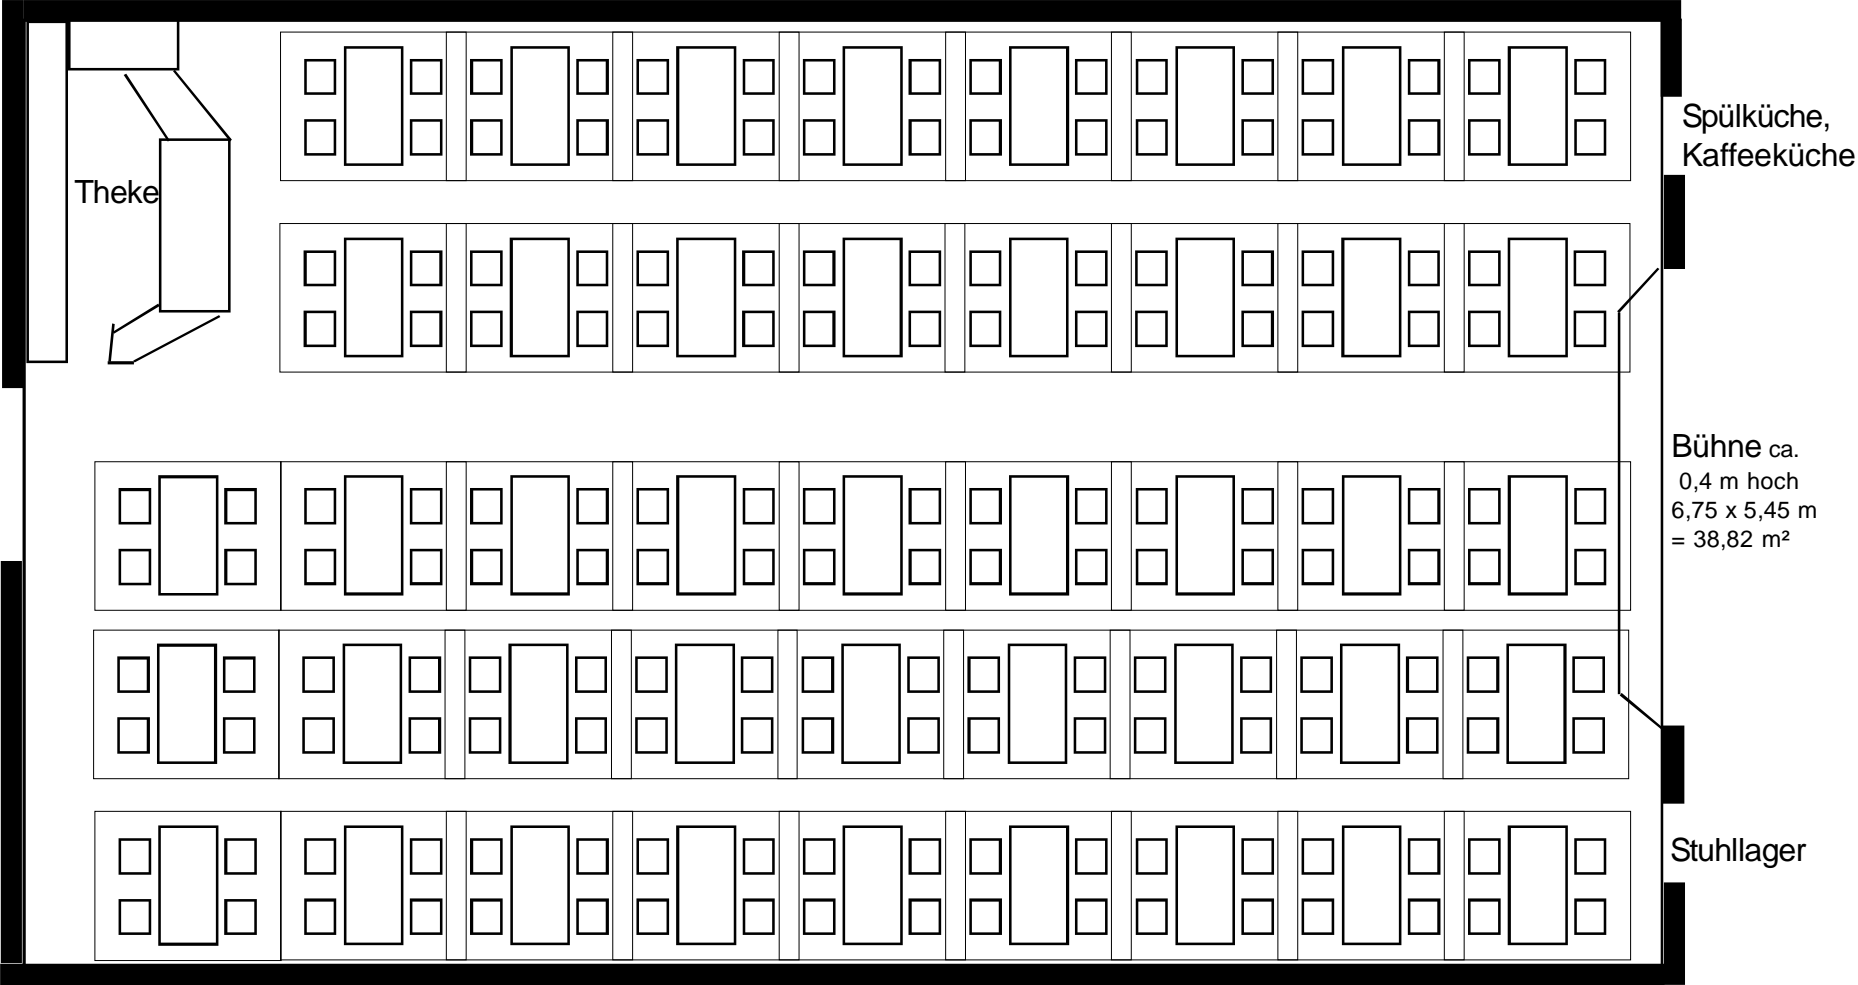


**Skatturnier** o.ä. 43 4-er Tische =132 Teilnehmer

# Großer Saal im OG 21,60 x 12,55 = 271 m<sup>2</sup>

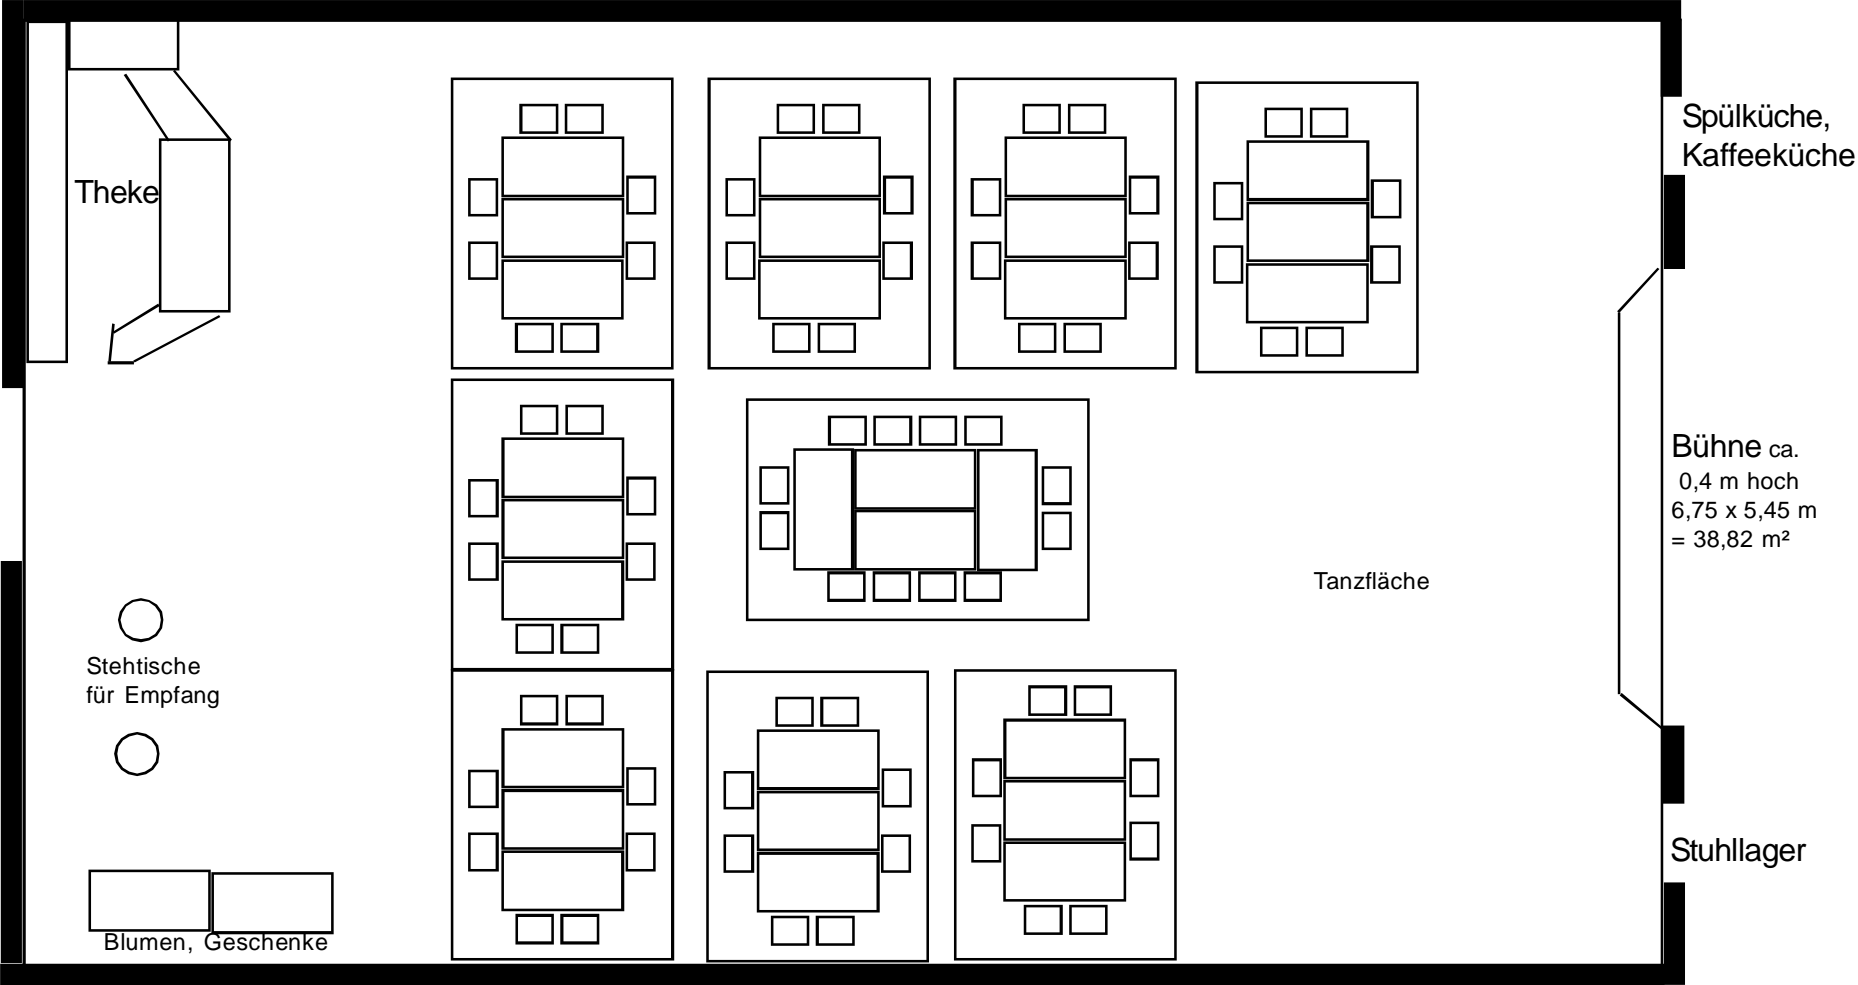


# Großer Saal im OG 21,60 x 12,55 = 271 m<sup>2</sup>

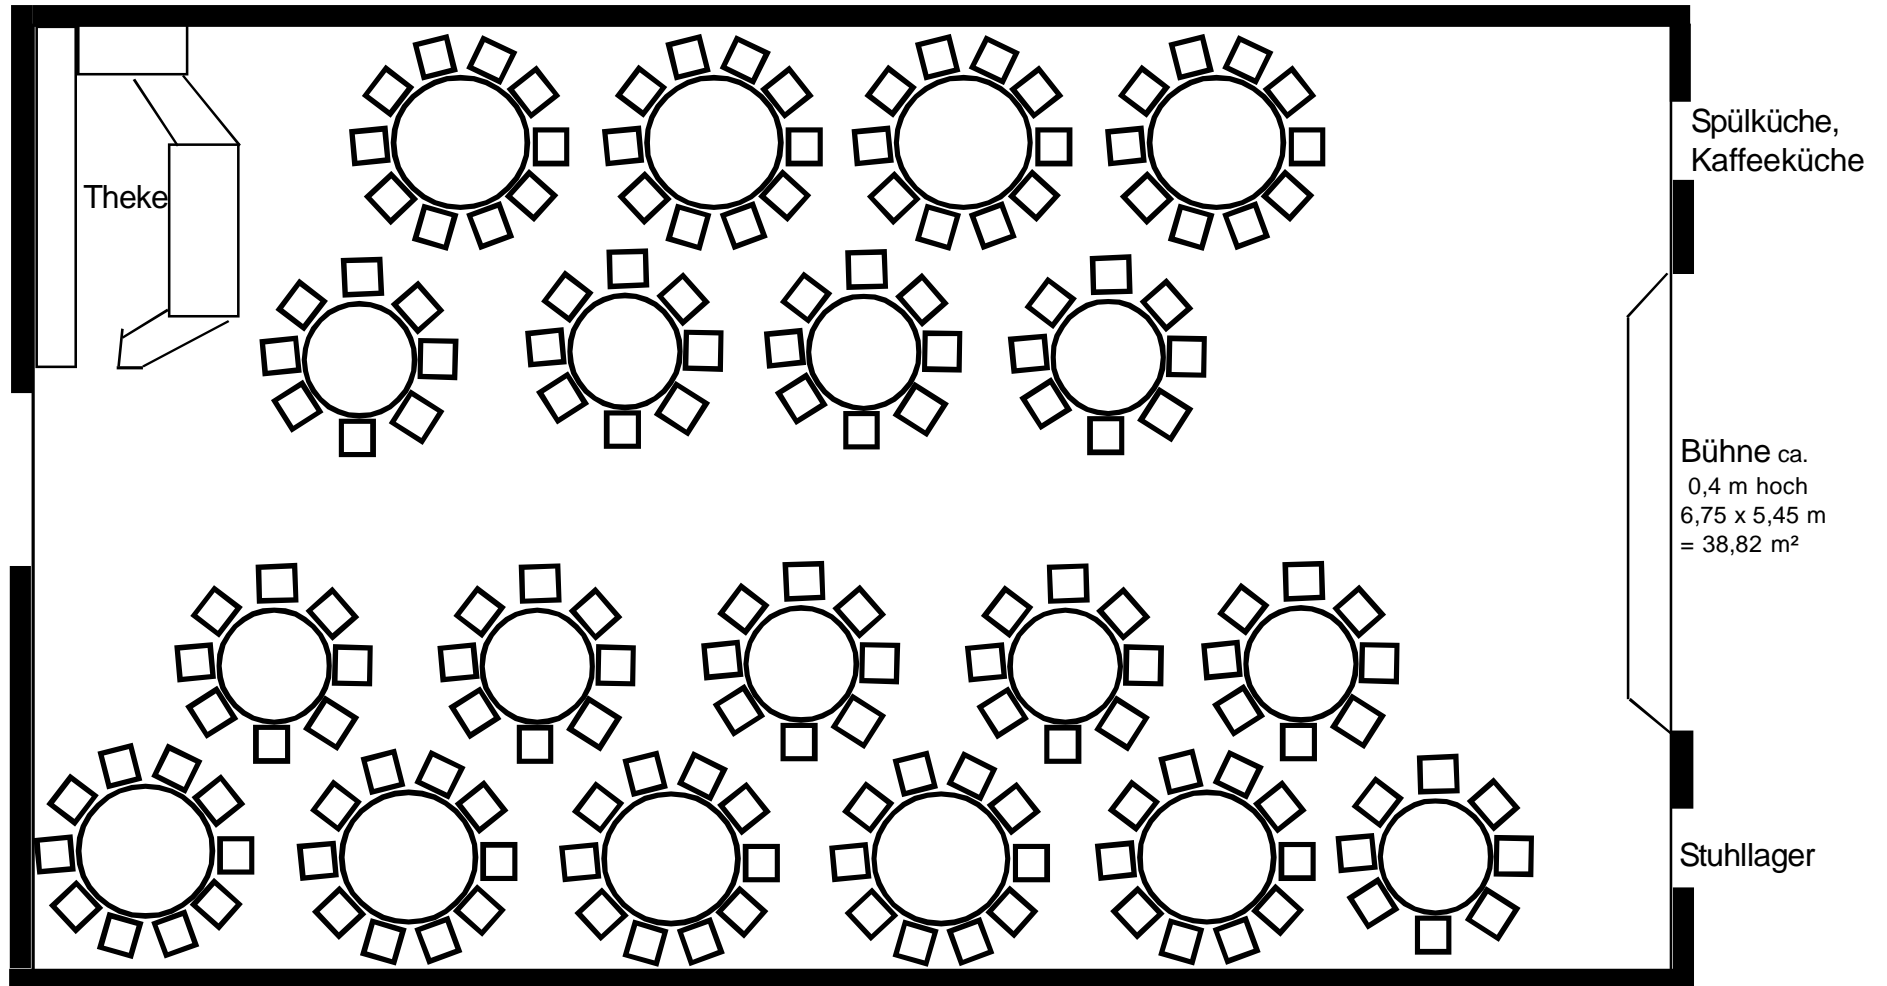


9 runde Tische 1,80m Durchmesser a 10 Personen = 90 Plätze  
8 runde Tische 1,50m Durchmesser a 8 Personen = 64 Plätze  
Preis für Mietanteil 8,00 Euro je Tisch. (Bei Pauschalen Sonderleistung)

# Großer Saal im OG 21,60 x 12,55 = 271 m<sup>2</sup>

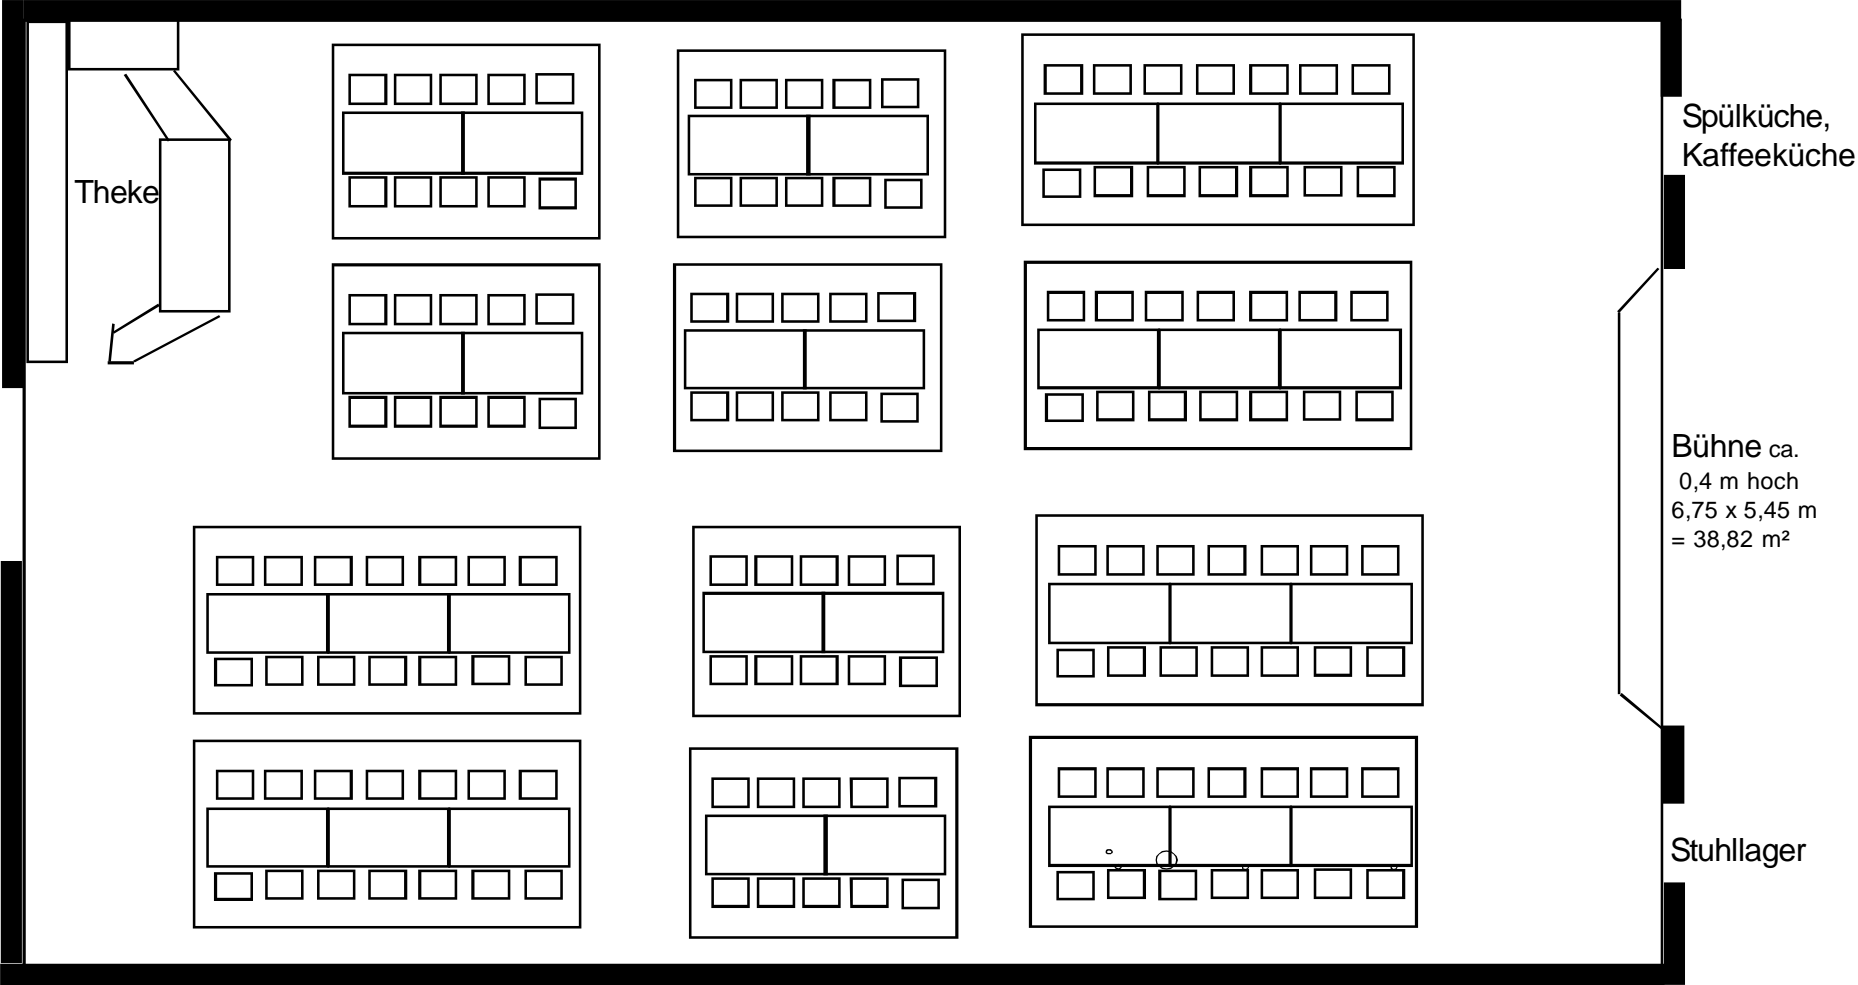


$6 \times 14 = 84 + 6 \times 10 = 60$  insgesamt 144 Sitzplätze für **Dinner Krimi**


# Großer Saal im OG 21,60 x 12,55 = 271 m<sup>2</sup>

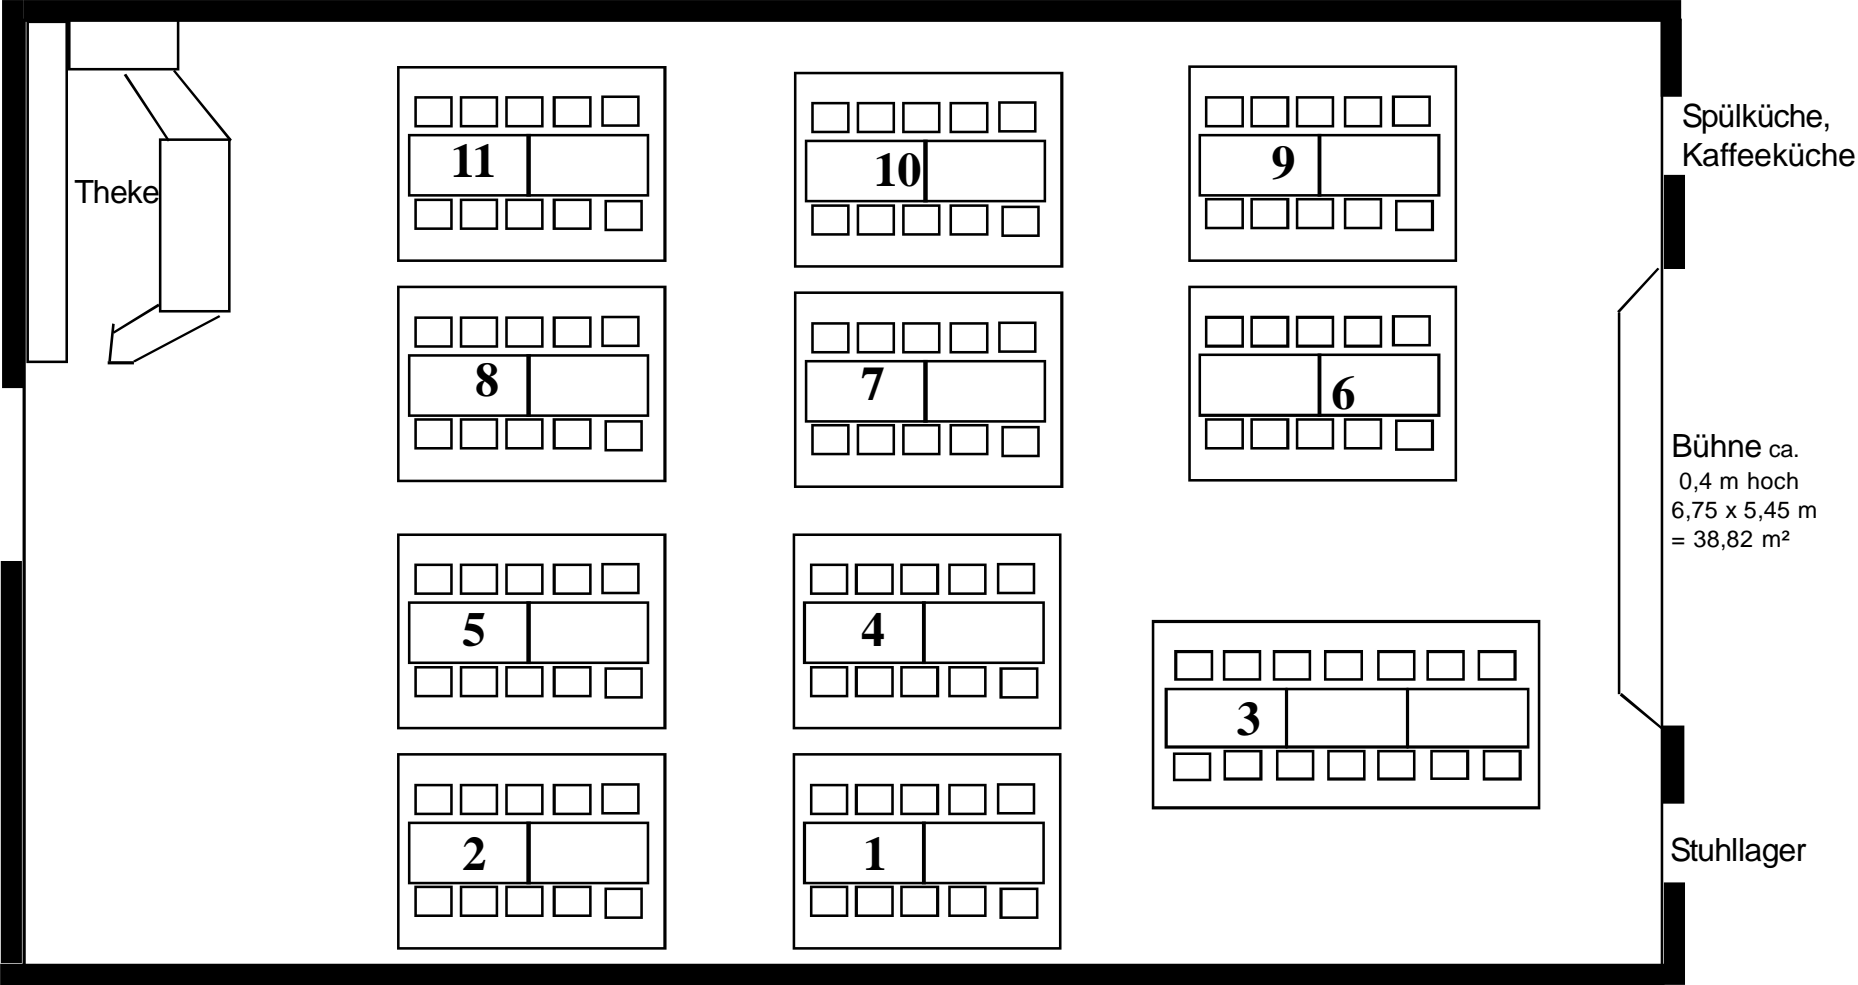


# Großer Saal im OG 21,60 x 12,55 = 271 m<sup>2</sup>

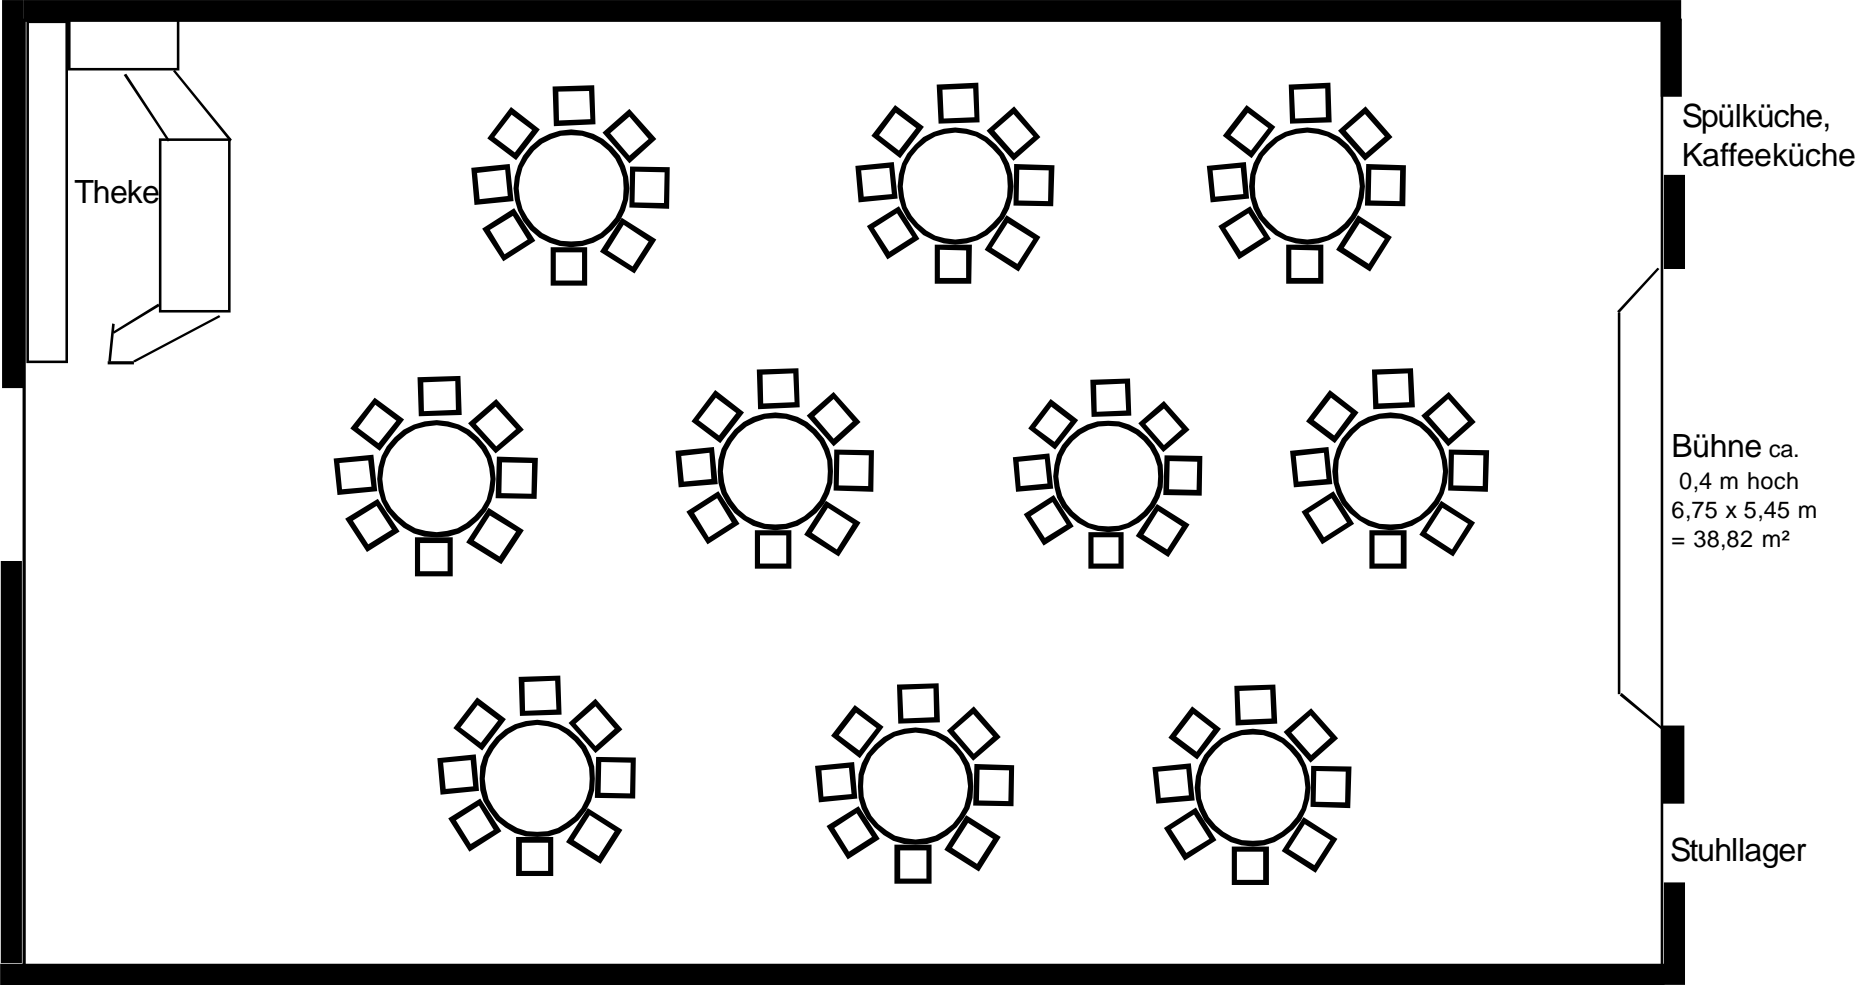

# Großer Saal im OG 21,60 x 12,55 = 271 m<sup>2</sup>

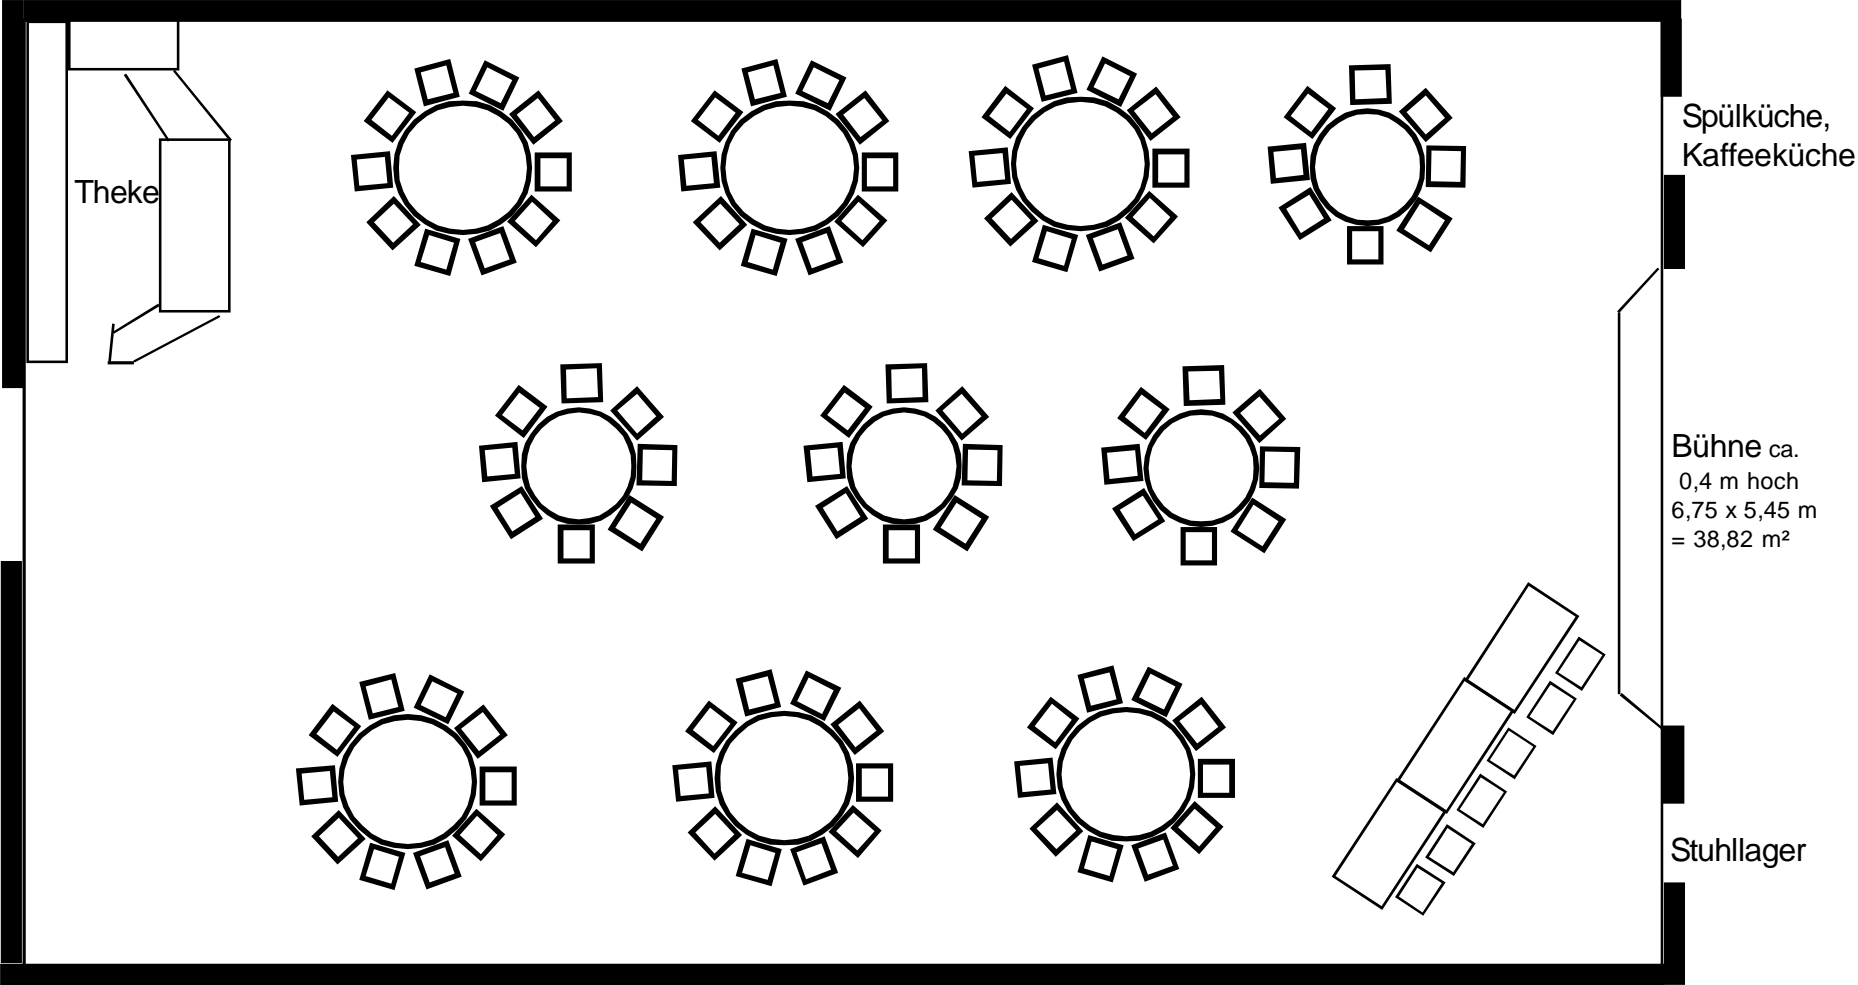

# Großer Saal im OG 21,60 x 12,55 = 271 m<sup>2</sup>

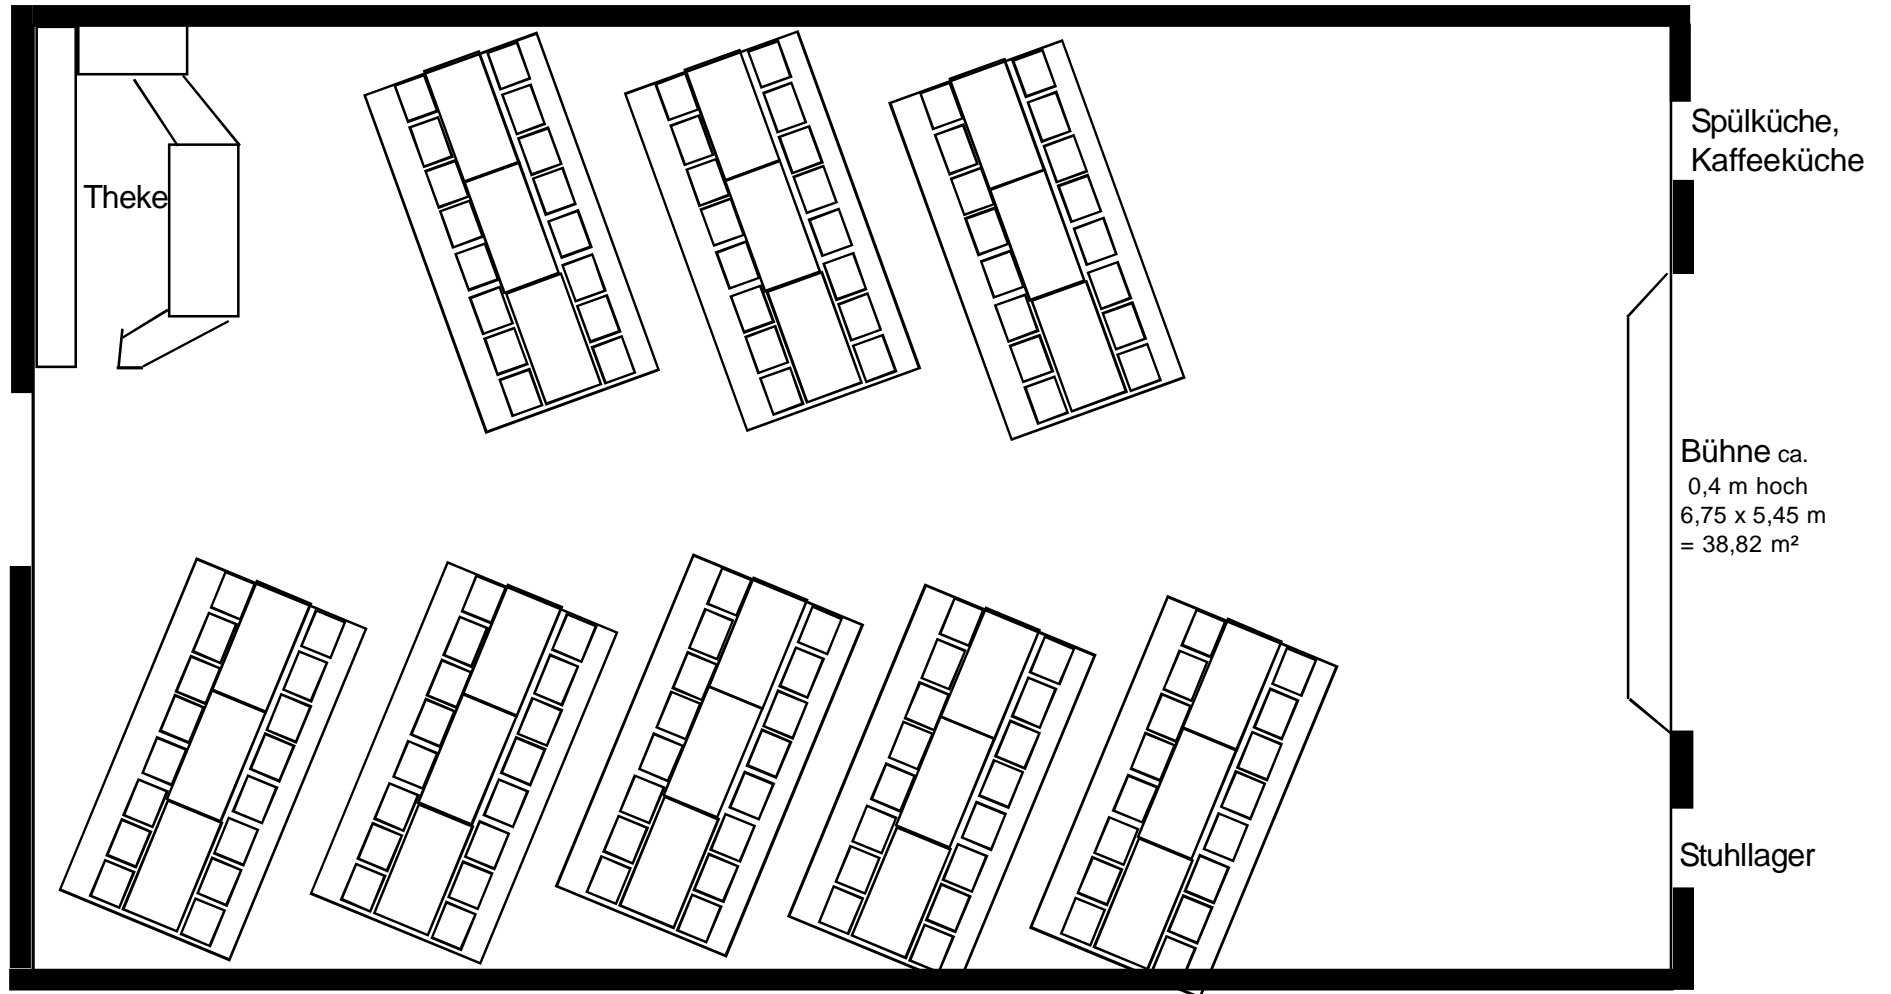

Vorschlag für Weihnachtsfeier mit Ü30 hier 128 Plätze. und große Tanzfläche